


POHLED SEVEROVÝCHODNÍ

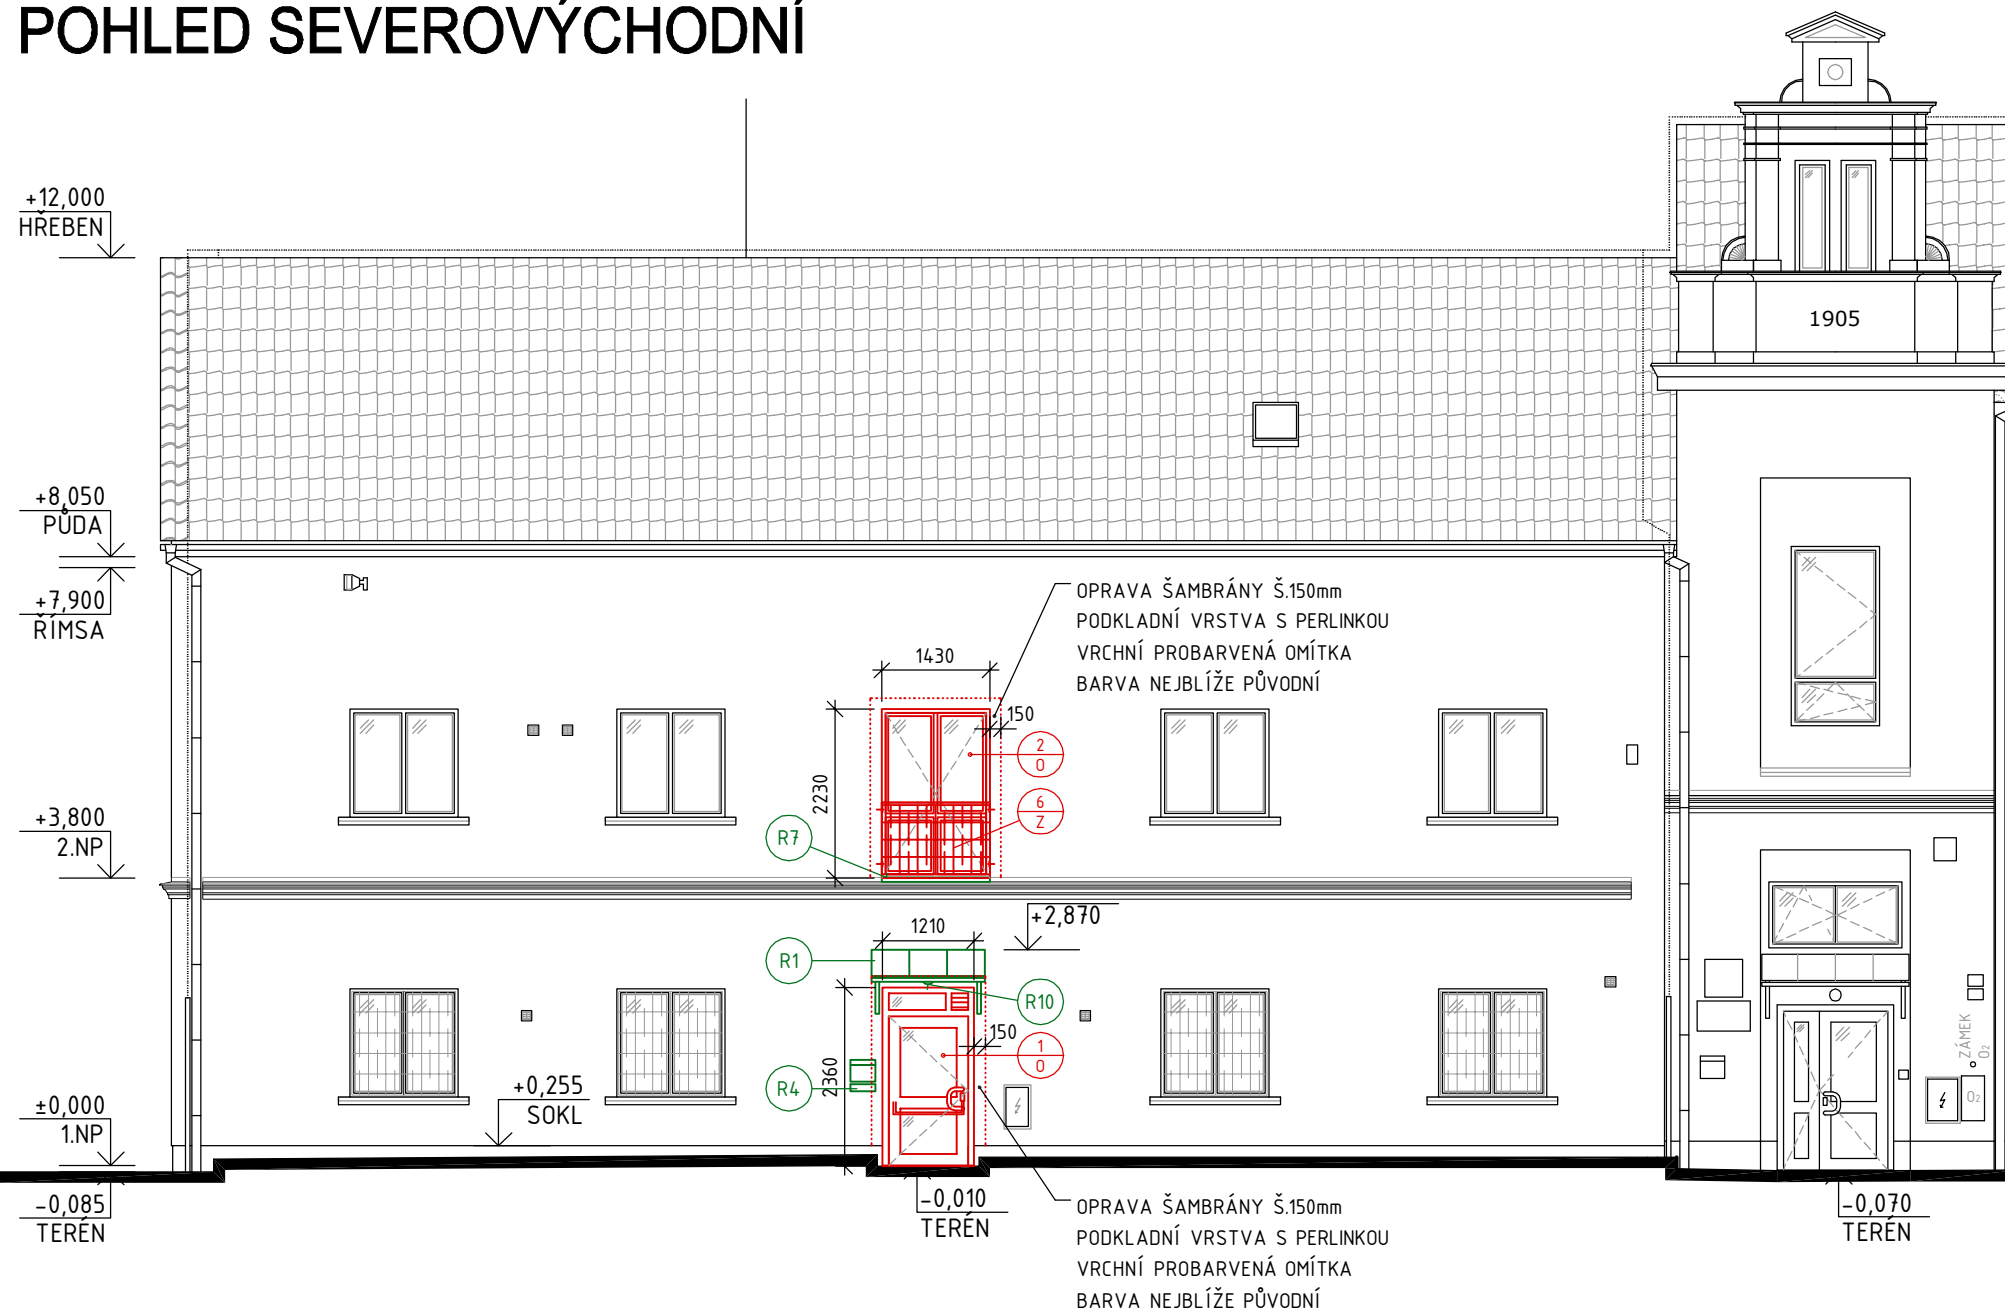

LEGENDA REPASOVANÝCH KONSTRUKCÍ

- (R1) REPASE STŘÍŠKY NAD VSTUPEM, DEMONTÁŽ, ZÁMEČNICKÁ ÚPRAVA KOTVENÍ, OČIŠTĚNÍ, ODMAŠTĚNÍ, 1xZÁKLADNÍ A 2xVRCHNÍ NÁTĚR DLE PŮVODNÍHO, ZPĚTNÁ MONTÁŽ
- (R4) REPASE POŠTOVNÍCH SCHRÁNEK, DEMONTÁŽ A ZPĚTNÁ MONTÁŽ - 12ks
- (R7) ÚPRAVA OPLECHOVÁNÍ PATROVÉ ŘÍMSY V MÍSTĚ ZVĚTŠENÉHO OTVORU V DÉLCE 1,4m
- (R10) DEMONTÁŽ A ZPĚTNÁ MONTÁŽ SVÍTIDLA NA FASÁDĚ NA NOVÉ PRONI PUJŤENÉ KOTVENÍ PŘES K7S - 1ks

LEGENDA ODKAZŮ

- (0) PLASTOVÉ VÝPLNĚ OTVORŮ, PODROBNOSTI VIZ. VÝPIS VÝROBKŮ
- (Z) ZÁMEČNICKÉ VÝROBKY, PODROBNOSTI VIZ. VÝPIS VÝROBKŮ


LEGENDA MATERIÁLŮ

- STÁVAJÍCÍ KONSTRUKCE (BEZ ROZLIŠENÍ)
- REPASOVANÉ KONSTRUKCE
- NOVÉ KONSTRUKCE

POZNÁMKA :

- OSTATNÍ POHLEDY SE NEMĚNÍ A ZŮSTÁVAJÍ STÁVAJÍCÍ
- BAREVNÉ ŘEŠENÍ SE NEMĚNÍ A ZŮSTÁVÁ STÁVAJÍCÍ

PŮDORYSNÉ SCHEMA

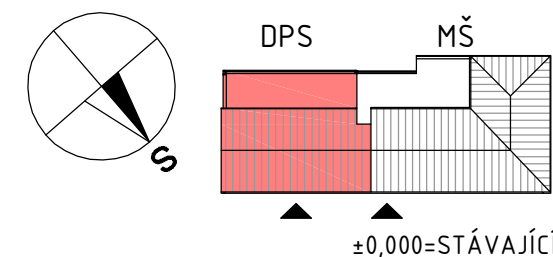

 STAVEBNÍ PROJEKCE	Akce: Stavební úpravy objektu Domova pro seniory ve Staré Bělé			
	Zhotovitel: ASA EXPERT A.S. ZNALECTVÍ, PORADENSTVÍ, PROJEKČNÍ STUDIO		Adresa zhotovitele: Lešetínská 626/24 719 00 Ostrava - Kunčice IČ: 27791891 DIČ: CZ27791891	Kontakt zhotovitele: http: www.asaexpert.cz e-mail: info@asaexpert.cz tel./fax: 596 110 035
Razítko, podpis: Datum:	Zodpovědný projektant: Ing. Josef Kupka	Podpis: tel: 607 056 096	Č. zakázky: 109/08/2016	Objednatel: Statutární město Ostrava Městský obvod Stará Bělá Junácká 127 724 00 Stará Bělá IČ:00845451
	Vypracoval: Ing. Josef Kupka	Podpis: tel: 607 056 096	Datum: listopad 2016	
	Autorizovaný inženýr projektu: Ing. Pavel Srkal	Kontroloval: Ing. Jiří Hořínek	Formát: 6 × A4	
Stupeň: Dokumentace pro stavební povolení			Část: D1.1 - Architektonicko-stavební řešení	IČ:00845451
Výkres: Nový stav - Pohledy			Měřítko: 1:100	
			Číslo výkresu:	D1.1b-14