PŮDORYS 1.NP

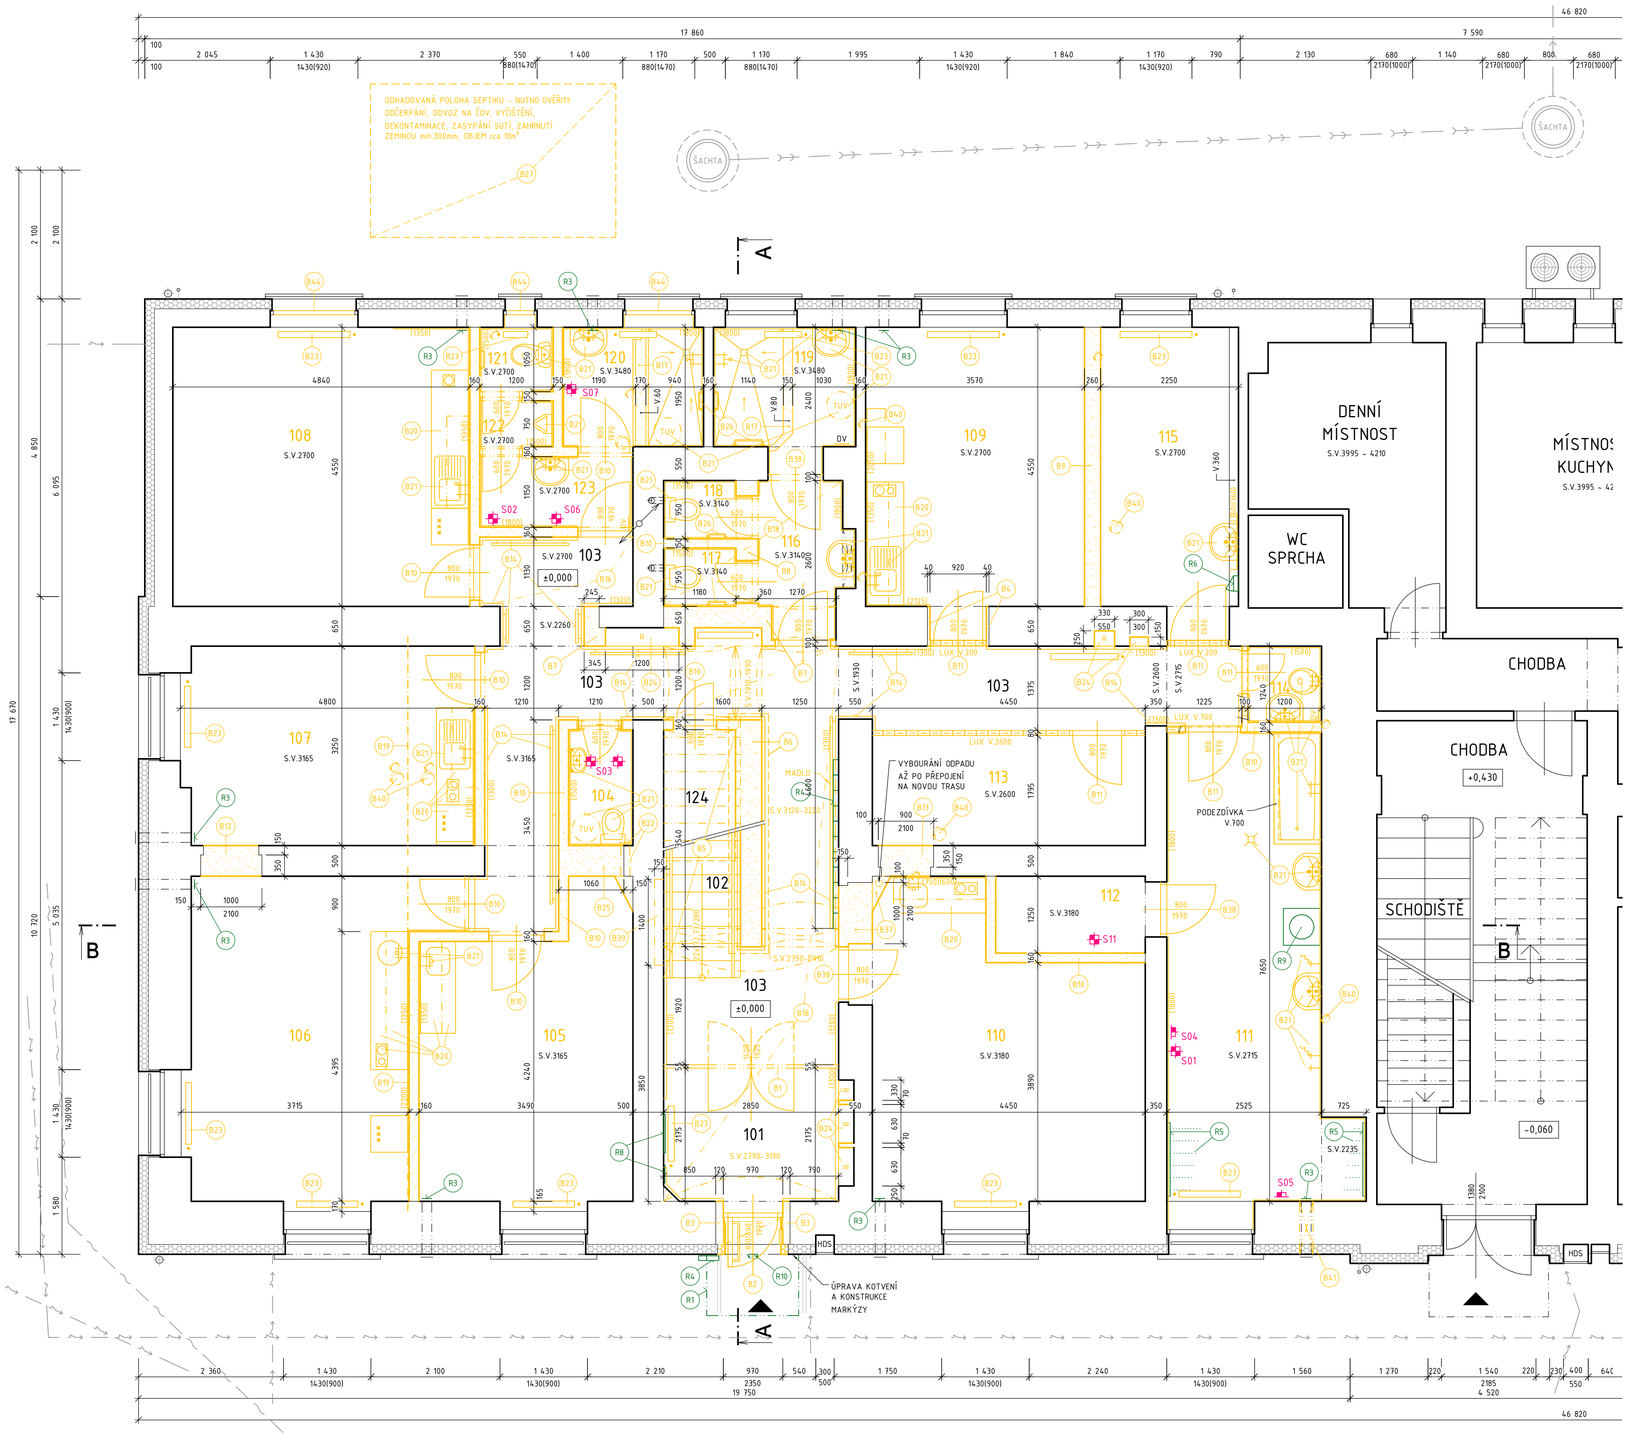

LEGENDA BOURANÝCH KONSTRUKCÍ

- B1 ODSTRANĚNÍ STÁVAJÍCÍ DŘEVĚNÉ CELOPROSKLENÉ STĚNY V ZÁDVEŘÍ, S DVOUKŘÍDLÝM DVEŘMI 1400x1925mm, ZASKLENÍ BAREVNÉ ORNAMENTÁLNÍ NEPRŮHLEDNÉ, CELKOVÝ ROZMĚR 2850x2790mm - 1ks
- B2 ODSTRANĚNÍ STÁVAJÍCÍCH VSTUPNÍCH DVEŘÍ HLINÍKOVÝCH Z 1/2 PROSKLENÝCH, VČ. PROSKLENÉHO NADSVĚTLÍKU, CELK. ROZMĚRU 970x2350mm
POZN.: VENTILÁTOR A JEHO PŘÍVOD PONECHAT PRO MONTÁŽ DO NOVÝCH DVEŘÍ
- B3 ROZŠÍŘENÍ STÁVAJÍCÍHO OTVORU VSTUPNÍCH DVEŘÍ O 240mm VE STĚNĚ Z CP TL.700mm NA CELKROZMĚR 2350x1210mm
POZN.: PŘED BOURÁNÍM NUTNO OSADIT NOVÝ PŘEKLAD, ŠÍŘKU OTVORU PŘIZPŮSOBIT MIN. ČISTÉ SVĚTLOSTI 900mm, NUTNO KOORDINOVAT S UCHYCENÍM MARKÝZY NAD VSTUPEM
- B4 ROZŠÍŘENÍ STÁVAJÍCÍHO OTVORU PRO DVEŘE O 80mm VE STĚNĚ Z CP TL.650mm NA CELK.ŠÍŘKU 1000mm
- B5 VYBOURÁNÍ STÁVAJÍCÍHO ŽB SCHODIŠTĚ DO 2.NP Š.1250mm, OBLOŽENÉHO DŘEVĚNÝMI STUPNICEMI
- B6 VYBOURÁNÍ STÁVAJÍCÍ NOSNÉ VĚTEVENÉ ZDI Z CP TL.350-430mm DL.4900mm OD ÚROVNĚ -0,180 DO +7,940mm, VČ. UBOURÁNÍ ŽB ZÁKLADU ROZMĚRU 650x500mm
POZN.: POSTUP BOURÁNÍ A PODCHYCENÍ VIZ. D.1.2
- B7 VYBOURÁNÍ NOSNÉ STĚNY Z CP TL.650mm OD ÚROVNĚ -0,180 DO +3,480 VČ. UBOUR. 200mm ŽB ZÁKLADU A JEHO VYROVNÁNÍ, DVEŘÍ, ZÁRUBNÍ, PRAHŮ, OBKLADŮ APOD. POZN.: NEJPRVE MUSÍ BÝT VYBOURÁNA STĚNA VE VYŠŠÍ PODLAŽÍ A OSAZEN PŘEKLAD
- B8 VYBOURÁNÍ NOSNÉ STĚNY Z CP TL.360mm OD ÚROVNĚ -0,180 DO +3,480 VČ. DVEŘÍ, ZÁRUBNÍ, PRAHŮ, OBKLADŮ APOD.
POZN.: PŘED VYBOURÁNÍM MUSÍ BÝT VYBOURÁNA STROPNÍ KONSTRUKCE V MÍSTĚ BUDOUCÍHO VÝTAHU
- B9 VYBOURÁNÍ NOSNÉ STĚNY CIHELNÉ TL.260mm OD ÚROVNĚ -0,180 DO +3,480
POZN.: PŘED VYBOURÁNÍM OVĚŘIT ULOŽENÍ STROPNÍCH NOSNÍKŮ
- B10 VYBOURÁNÍ PŘÍČEK Z CP TL.100-360mm OD ÚROVNĚ -0,180 DO +3,160 A +3,480 (KER.STROP), VČ. UBOUR. 200mm ŽB ZÁKLADU A JEHO VYROVNÁNÍ, DVEŘÍ, ZÁRUBNÍ, PRAHŮ, OBKLADŮ, APOD.
- B11 VYBOURÁNÍ PROSKLENÝCH PŘÍČEK Z LUXFÉR TL.80mm, VČ. PŘÍPADNÉ CIHELNÉ PODEZDÍVKY TL.100mm, VČ. DVEŘÍ, ZÁRUBNÍ, PRAHŮ, OBKLADŮ APOD.
- B12 VYBOURÁNÍ ČÁSTI NOSNÉ STĚNY Z CP TL.500mm Š.1000mm PRO DVEŘNÍ OTVOR OD ÚROVNĚ -0,180 DO +2,100
POZN.: PŘED VYBOURÁNÍM NUTNO OSADIT PŘEKLAD
- B13 VYBOURÁNÍ DVEŘNÍHO OTVORU V NOSNÉ STĚNĚ Z CP TL.500mm Š.900mm OD ÚROVNĚ -0,180 DO +2,100
POZN.: PŘED VYBOURÁNÍM NUTNO OSADIT PŘEKLAD
- B14 VYBOURÁNÍ DŘEVĚNÉHO INTERIÉROVÉHO OBKLADU TL.50mm V.1300mm, VČ. LIŠTOVÁNÍ, PODKLADNÍHO RASTRU A MADEL
- B15 DEMONTÁŽ STÁVAJÍCÍHO PODHLEDU SLOŽENÉHO Z OMÍTKY DO RÁKOSU TL.20mm A DŘEVĚNÉHO BEDNĚNÍ TL.25mm
- B16 DEMONTÁŽ STÁVAJÍCÍHO PODHLEDU SLOŽENÉHO Z OMÍTKY VYZTUŽENÉ PLETIVEM TL.20mm A DŘEVĚNÉHO BEDNĚNÍ TL.25mm
- B17 VYBOURÁNÍ BETON.SOKLU VE SPRÁZE OBLOŽENÉHO KER.DLAŽBOU V.60 A 80mm
- B18 VYBOURÁNÍ STÁVAJÍCÍHO KLENUTÉHO STROPU, VČ. NAVAZUJÍCÍCH KLENUTÝCH PRŮVLAKŮ DLE TP VE SKLADBĚ: PVC/KO, CEMPOTĚR 80mm, ŠKVÁROVÝ NÁSYP ~450mm, CIHELNÁ KLENBA, OMÍTKA 20mm
POZN.: POSTUP BOURÁNÍ VIZ. TZ, KONSTRUKCE ZAJIŠTĚNÍ VIZ. D.1.2
- B19 VYBOURÁNÍ RÁKOSNÍKU V MÍSTĚ BUDOUCÍ MEZIBYTOVÉ STĚNY, DOZDĚNÍ KAPES Z CP
POZN.: PŘED VYBOURÁNÍM OVĚŘIT PŘÍPADNOU NOSNOU FUNKCI
- B20 DEMONTÁŽ KUCHYŇSKÝCH LINEK A VESTAVĚNÝCH ZAŘÍZENÍ
- B21 DEMONTÁŽ ZDRAVOTECHNICKÝCH ZAŘÍZOVACÍCH PŘEDMĚTŮ (WC, VÝLEVKY, UMYVADLA, DŘEZY, ZÁSOBNÍKY TUV, ROZVODY, DVÍŘKA APOD.). PODROBNĚJI VIZ. ČÁST D1.4.1
- B22 DEMONTÁŽ VZDUCHOTECHNICKÝCH ROZVODŮ, MŘÍŽEK, VENTILÁTORŮ APOD. A JEJICH ZASLEPENÍ. PODROBNĚJI VIZ. ČÁST D1.4.2
- B23 DEMONTÁŽ OTOPNÝCH TĚLES VČETNĚ ROZVODŮ ARMATUR APOD. PODROBNĚJI VIZ. ČÁST D.1.4.3
- B24 DEMONTÁŽ ELEKTROROZVODŮ, ROZVADĚČŮ, VYPÍNAČŮ, SVÍTIDEL ZÁSUVEK APOD. PODROBNĚJI VIZ. ČÁST D.1.4.4
- B25 VYBOURÁNÍ ČÁSTI NOSNÉ STĚNY Z CP TL.500mm DL.1060mm PRO DVEŘNÍ OTVOR OD ÚROVNĚ -0,180 DO +2,100
POZN.: PŘED VYBOURÁNÍM NUTNO OSADIT PŘEKLAD
- B26 DEMONTÁŽ MADEL V HYGIENICKÉM ZAŘÍZENÍ
- B27 VYBOURÁNÍ SEPTIKU ROZMĚRU 4x2,5m, ODČERPÁNÍ, ODVOZ NA ČOV, VYČIŠTĚNÍ, DEKONTAMINACE, STROP Z ŽB PANELŮ, ŽB STĚNY TL.300m + PŘÍZEMÍVKA Z CP, IZOLACE Z ASF. PÁSŮ VŠE DO HLOUBKY 1,2m POD ÚT, DNO SEPTIKU PERFOROVAT, ZASYPANÍ SUTĚ, ZAHRNUTÍ ZEMINOU min.500mm, OBJEM cca 15m³
- B35 PROVEDENÍ VÝKOPU PRO DOJEZD VÝTAHOVÉ ŠACHTY ROZMĚRU 2050x1900x1500mm V ZEMINĚ TŘ.4 (PŘEDPOKLÁDAJÍ SE ZBYTKY ZÁKLADŮ)
- B37 VYBOURÁNÍ ČÁSTI NOSNÉ STĚNY Z CP TL.550mm DL.1000mm PRO DVEŘNÍ OTVOR OD ÚROVNĚ -0,180 DO +2,100
POZN.: PŘED VYBOURÁNÍM NUTNO OSADIT PŘEKLAD
- B38 VYBOURÁNÍ DVEŘÍ VE STÁVAJÍCÍM OTVORU ROZMĚRU 800-900/1970, VČ.ZÁRUBNĚ, DV.KŘÍDLA, PRAHU
- B39 VYBOURÁNÍ VODOROVNÉ DRÁŽKY VE ZDI Z CP ROZMĚRU 1400x280x150mm PRO ULOŽENÍ MEZIPODESTY SCHODIŠTĚ
- B40 VYBOURÁNÍ PROSTUPŮ DO STROPU PRO ROZVODY TZB 1NP:
ZTI Ø150mm-9ks; VZT Ø220-5ks.
POZN.: SEKÁNÍ DRÁŽEK A MENŠÍ PROSTUPY SOUČÁST DODÁVKY PROFESE. UMÍSTĚNÍ NUTNO KOORDINOVAT S PD PROFESÍ VIZ. ČÁST D.1.4.
- B41 VYBOURÁNÍ PROSTUPŮ DO STĚN PRO ROZVODY TZB 1NP:
VZT Ø220-9ks.
POZN.: SEKÁNÍ DRÁŽEK A MENŠÍ PROSTUPY SOUČÁST DODÁVKY PROFESE. UMÍSTĚNÍ NUTNO KOORDINOVAT S PD PROFESÍ VIZ. ČÁST D.1.4.
- B44 DEMONTÁŽ STÁVAJÍCÍCH OKENNÍCH KŘÍDEL A JEJICH NAHRAZENÍ ZA NOVÉ. RÁM ZŮSTÁVÁ ZACHOVÁN.

LEGENDA REPASOVANÝCH KONSTRUKCÍ

- R1 REPASE STŘÍŠKY NAD VSTUPEM, DEMONTÁŽ, ZÁMEČNICKÁ ÚPRAVA KOTVENÍ, OČIŠTĚNÍ, ODMAŠTĚNÍ, 1xZÁKLADNÍ A 2xVRCHNÍ NÁTĚR DLE PŮVODNÍHO, ZPĚTNÁ MONTÁŽ
- R2 REPASE STROPNIC A RÁKOSNÍKŮ, POD ODKRYTÍ KONTROLA STAVU, OŠETŘENÍ PROTI HOUBÁM A DŘEVOKAZ. HMYZU, POŠKOZENÉ PRVKY BUDOU VYMĚNĚNY NEBO ZESÍLENY PŘÍLOŽKAMI Z FOŠEN A SVORNÍKY - NUTNO POSOUDIT STATICKY V RÁMCI STAVBY
- R3 VÝMĚNA STÁVAJÍCÍ VĚTRACÍ MŘÍŽKY ZA NOVOU PLASTVOU 250x250mm S NAPOJENÍM NA POTRUBÍ Ø160mm, REGULOVATELNOU SE SÍTKOU PROTI HMYZU - 9ks
- R4 REPASE POŠTOVNÍCH SCHRÁNEK, DEMONTÁŽ A ZPĚTNÁ MONTÁŽ - 12ks
- R5 REPASE SUŠÁKU NA PRÁDLO, DEMONTÁŽ, ZPĚTNÁ MONTÁŽ, VÝMĚNA ŠŇŮRY ZA NOVOU Z OCEL. POPLAST. LANA
- R6 DEMONTÁŽ A ZPĚTNÁ MONTÁŽ KLÍČOVÉHO TREZORU DO MČ.213
- R8 DEMONTÁŽ A ZPĚTNÁ MONTÁŽ INFORMAČNÍCH TABULÍ - 3ks
- R9 ODPOJENÍ A PŘEMÍSTĚNÍ PRAČKY NA MÍSTO URČENÉ INVESTOREM, ZPĚTNÁ MONTÁŽ A ZPROVOZNĚNÍ
- R10 DEMONTÁŽ A ZPĚTNÁ MONTÁŽ SVÍTIDLA NA FASÁDĚ NA NOVÉ PRODLOUŽENÉ KOTVENÍ PŘES KZS - 1ks

POZNÁMKA :

- OBJEKT BYL NĚKOLIKRÁT PŘISTAVOVÁN. PŮVODNÍ ČÁST OBJEKTU (ZASTŘEŠENÁ SEDLOVOU STŘECHOU) MÁ DLE PŘEDPOKLADU STROPY DŘEVĚNÉ TRÁMOVÉ S RÁKOSNÍKY, SCHODIŠŤOVÝ PROSTOR MÁ PAK KLENBY. PŘÍSTAVOVANÁ ČÁST PODÉL IZ FASÁDY (S PLOCHOU STŘECHOU) MÁ STROPY Z KERAMICKÝCH TVAROVEK.
- PŘED BOURÁNÍM VŠECH KONSTRUKCÍ (I PŘÍČEK) JE NUTNÉ OVĚŘIT JEJICH NOSNOU FUNKCI NAPŘ. OKLEPÁNÍ OMÍTEK A ZJIŠTĚNÍM ULOŽENÍ KONSTRUKCI NAD TĚMITO KONSTRUKCEMI.
- VEŠKERÉ BOURANÉ KONSTRUKCE MUSÍ BÝT PŘED ZAHÁJENÍM BOURACÍCH PRACÍ ZAJIŠTĚNY A MUSÍ BÝT KONTROLOVÁN JEJICH STAV - KONSTRUKCE ZAJIŠTĚNÍ VIZ. ČÁST D.1.2
- BOURÁNÍ MUSÍ BÝT PROVÁDĚNO POSTUPNÝM ROZEBÍRÁNÍM SHORA DOLŮ. JSOU ZAKÁZÁNY ODSTŘELY.
- VYBOURANÝ MATERIÁL NESMÍ BÝT SKLADOVÁN NA STROPNÍCH KONSTRUKCÍCH, ALE MUSÍ BÝT IHNED ODEBÍRÁN MMO OBJEKT
- V PŘÍPADĚ ZJIŠTĚNÍ ODCHYLEK STÁVAJÍCÍ KONSTRUKCE OD PD NEBO ZJIŠTĚNÍ PORUCH V KONSTRUKCI MUSÍ BÝT KONSTRUKCE ZAJIŠTĚNY A PŘIZVÁN STATIK K POSOUZENÍ.

P1b SKLADBA PODLAHY 1.NP

-	DEMONTÁŽ KERAMICKÉ DLAŽBY VČ. SOKLÍKU	10mm
-	VYBOURÁNÍ CEMENTOVÉHO POTĚRU	50mm
-	ODSTRANĚNÍ ŠKVÁROVÉHO NÁSYPU	30mm
-	ODSTRANĚNÍ PĚNOVÉHO POLYSTYRÉNU	30mm
-	ODSTRANĚNÍ ASFALTOVÉHO PÁSU	-
-	VYBOURÁNÍ PODKLADNÍHO BETONU	80mm
-	STÁVAJÍCÍ ZEMINA - ODTĚŽENÍ	130mm

330mm

P2b SKLADBA PODLAHY 1.NP

-	DEMONTÁŽ KERAMICKÉ DLAŽBY VČ. SOKLÍKU	10mm
-	VYBOURÁNÍ CEMENTOVÉHO POTĚRU	50mm
-	ODSTRANĚNÍ ASFALTOVÉHO PÁSU	-
-	VYBOURÁNÍ PODKLADNÍHO BETONU	80mm
-	STÁVAJÍCÍ ZEMINA - ODTĚŽENÍ	130mm

330mm

LEGENDA MÍSTNOSTÍ - 1.NP

Č.M.	ÚČEL MÍSTNOSTÍ	PLOCHA / m² / A	PODLAHA	OZN.	SOKL	V. /mm/	STĚNA	V. /m/	STROP	OZ
101	ZÁDVEŘÍ	6,39	keramická dlažba	P2b	keramický	80	vápen. omítka dřev. obklad	2,70 1,30	vápenná omítka	2,7
102	SCHODIŠŤOVÝ PROSTOR	5,06	dřev. stupnice mezipodstupnice	- -	keramický	80	vápen.omítka dřev. obklad	- 1,30	vápenná omítka	-
103	CHODBA	33,72	keramická dlažba	P2b	keramický	80	vápen.omítka dřev. obklad	1,9-2,7 1,30	vápen.om. podhl.: B16,	1,5
104	WC	2,03	keramická dlažba	P2b		-	vápen. omítka keram. obklad	3,165 1,50	vápen.om. podhled	
105	POKOJ-1	16,06	PVC koberec	P1b	PVC	-	vápen. omítka keram.obklad	3,165 1,35	vápen.om. podhled	
106	POKOJ-2	20,16	PVC	P1b	PVC	-	vápen. omítka keram.obklad	3,165 1,3-2,7	vápen.om. podhled	
107	POKOJ-3	15,35	PVC	P1b	PVC	-	vápen. omítka keram. obklad	3,165 1,35	vápen.om. podhled	
108	POKOJ-4	22,08	PVC	P1b	PVC	-	vápen. omítka keram. obklad	2,70 1,35	vápen.om. podhled	
109	POKOJ-5	16,75	PVC koberec	P1b	PVC	-	vápen. omítka keram.obklad	2,70 1,3-2,7	vápen.om. podhled	
110	POKOJ-6	20,46	PVC	P1b	PVC	-	vápen. omítka keram. obklad	3,78 1,35	vápen.om. podhled	
111	PRÁDELNA	20,31	keramická dlažba	P1b		-	vápen. omítka keram. obklad	2,715 1,80	vápen.om. podhled	
112	SKLAD	3,28	PVC	P1b	PVC	-	vápenná omítka	3,18 -	vápen.om. podhled	
113	SKLAD	7,99	PVC	P2b	PVC	-	vápenná omítka	2,60 -	vápen.om. podhled	
114	ÚKLID	1,49	keramická dlažba	P2b		-	vápen. omítka keram. obklad	- 1,50	vápen.om. podhled	
115	PEČOVATELKA	10,80	PVC	P1a	PVC	-	vápen. omítka keram. obklad	2,70 1,10	vápen.om. podhled	
116	PŘEDSÍŇ WC ŽENY	3,70	keramická dlažba	P2b		-	vápen. omítka keram. obklad	3,14 1,80	vápen.om. podhled	E
117	WC ŽENY	1,36	keramická dlažba	P2b,B35		-	vápen. omítka keram. obklad	3,14 1,50	vápen.om. podhled	E
118	WC ŽENY	1,36	keramická dlažba	P2b,B35		-	vápen. omítka keram. obklad	3,14 1,50	vápen.om. podhled	E
119	KOUPELNA ŽENY	4,93	keramická dlažba	P2b		-	vápen. omítka keram. obklad	3,45 1,80	vápenná omítka	
120	KOUPELNA MUŽI	4,43	keramická dlažba	P2b		-	vápen. omítka keram. obklad	3,48 1,80	vápenná omítka	
121	WC MUŽI	1,36	keramická dlažba	P2b		-	vápen. omítka keram. obklad	2,70 1,50	vápen.om. podhled	
122	PISOÁR	1,02	keramická dlažba	P2b		-	vápen. omítka keram. obklad	2,70 1,50	vápen.om. podhled	
123	PŘEDSÍŇ WC MUŽI	3,08	keramická dlažba	P2b		-	vápen. omítka keram. obklad	2,70 1,80	vápen.om. podhled	
124	SKLAD	2,55	PVC	P2b	PVC	-	vápenná omítka	-	vápenná omítka	

POZNÁMKA:
- V MÍSTNOSTECH KDE JE SVĚTLÁ VÝŠKA NIŽŠÍ NEŽ 3,0m JE PRAVDĚPODOBNÉ, ŽE NAD SNÍŽENÝM PODHLEDEM BUDE NUTNÉ VYBOURAT I PODHLED PŘÍMO KOTVENÝ DO RÁKOSNÍKŮ
- PO DEMONTÁŽI PODHLEDU BUDE PROVEDENA KONTROLA STROPNÍ KONSTRUKCE A OŠETŘENÍ PROTI HOUBÁM DŘEVOKAZNÉMU HMYZU
- V PŘÍPADĚ ZJIŠTĚNÍ POŠKOZENÍ KONSTRUKCE BUDE PROVEDENA VÝMĚNA POŠKOZENÝCH PRVKŮ, NEBO JEJICH ZESÍLENÍ

LEGENDA MATERIÁLŮ

- STÁVAJÍCÍ KONSTRUKCE (BEZ ROZLIŠENÍ)
- KZS S TEPELNOU IZOLACÍ Z POLYSTYRÉNU EPS 70F TL.160mm
- BOURANÉ KONSTRUKCE
- REPASOVANÉ KONSTRUKCE

S01 SONDA DO PODLAHY
SKLADBA (OD POVRCHU):
- DLAŽBA DO LOŽE 10mm
- CEMENTOVÝ POTĚR 50mm
- ŠKVÁRA 30mm
- PĚNOVÝ POLYSTYRÉN 30mm
- ASFALTOVÝ PÁS -
- PODKLADNÍ BETON 80mm
- ZEMINA

120mm

S02 SONDA DO PODLAHY
SKLADBA (OD POVRCHU):
- DLAŽBA DO LOŽE 10mm
- CEMENTOVÝ POTĚR 50mm
- ASFALTOVÝ PÁS -
- PODKLADNÍ BETON 80mm
- ZEMINA

60mm

S03 SONDA DO STROPU
SKLADBA (OD POVRCHU):
- OMÍTKA/RÁKOS 20mm
- DŘEVĚNÉ PODBITÍ 25mm
- RÁKOSNÍKY 200/200 DŘEV.TRÁMY 160/200 260mm
- FOŠNOVÝ PŘEKLÁDANÝ ZÁKLOP 40mm
- ŠKVÁROVÝ NÁSYP 215mm
- PRKENNÝ ZÁKLOP (NA POLŠTÁŘE) 25mm
- CEMENTOVÝ POTĚR 50mm
- PVC -

620-635mm

S04 SONDA DO VNITŘNÍ STĚNY
SKLADBA (OD POVRCHU):
- OMÍTKA 30mm
- CIHLA PLNÁ PÁLENÁ 290mm

S05 SONDA DO OBVODOVÉ STĚNY
SKLADBA (OD POVRCHU):
- OMÍTKA -
- CIHLA PLNÁ PÁLENÁ ~50mm

S06 SONDA DO STROPU
SKLADBA (OD POVRCHU):
- OMÍTKA S PLETIVEM (PODBITÍ) -
- VOLNÝ PROSTOR

S07 SONDA DO STROPU
SKLADBA (OD POVRCHU):
- OMÍTKA -
- STROP Z KER.VLOŽEK (HURDIS/MIAKO) 20mm 80mm

S11 SONDA DO STROPU
SKLADBA (OD POVRCHU):
- OMÍTKA/RÁKOS 20mm
- DŘEVĚNÉ PODBITÍ 25mm
- RÁKOSNÍKY 200/200 DŘEV.TRÁMY 160/200 300mm
- FOŠNOVÝ PŘEKLÁDANÝ ZÁKLOP 40mm
- ŠKVÁROVÝ NÁSYP 230mm
- PRKENNÝ ZÁKLOP (NA POLŠTÁŘE) 25mm
- CEMENTOVÝ POTĚR 50mm
- PVC -

690mm

POZN.: ŠEDÁ-NEOVĚŘENÁ SKLADBA

PŮDORYSNÉ SCHEMA

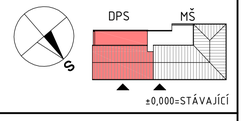

ASA EXPERT STAVEBNÍ PROJEKCE

Razítko, podpis:

Datum:

Akce:
Stavební úpravy objektu Domova pro seniory ve Staré Bělé

Zhotovitel:
ASA EXPERT A.S.
ZNALECTVÍ, PORADENSTVÍ, PROJEKČNÍ STUDIO

Adresa zhotovitele:
Lešetínská 628/24
719 00 Ostrava - Kunčice
IČ: 27791891 DIČ: CZ27791891

Kontakt zhotovitele:
http: www.asaexpert.cz
e-mail: info@asaexpert.cz
tel./fax: 596 110 035

Zodpovědný projektant: Ing. Josef Kupka — Podpis: — tel: 607 056 096
Vypracoval: Ing. Josef Kupka — Podpis: — tel: 607 056 096
Autorizovaný inženýr projektu: Ing. Pavel Srkal
Kontroloval: Ing. Jiří Hořínek
Stupeň: Dokumentace pro stavební povolení
Část: D1.1 - Architektonicko-stavební řešení

Č. zakázky: 109/08/2016
Datum: listopad 2016
Formát: 6 × A4

Objednatel:
Statutární město Ostrava
Městský obvod Stará Bělá
Junácká 127
724 00 Stará Bělá
IČ:00845451

Výkres:
Stávající stav a bourané konstrukce - Půdorys 1.NP

Měřítko: 1:50
Číslo výkresu: **D1.1b-02**