


OCHRANNÉ POSPOJOVÁNÍ  
vodičem CY2.5 žlutozel.

ventilátor se spouští tlačítkem a jeho doběh  
je zajištěn relé CS na 30min

PŮVODNÍ INSTALACI DEMONTAVAT

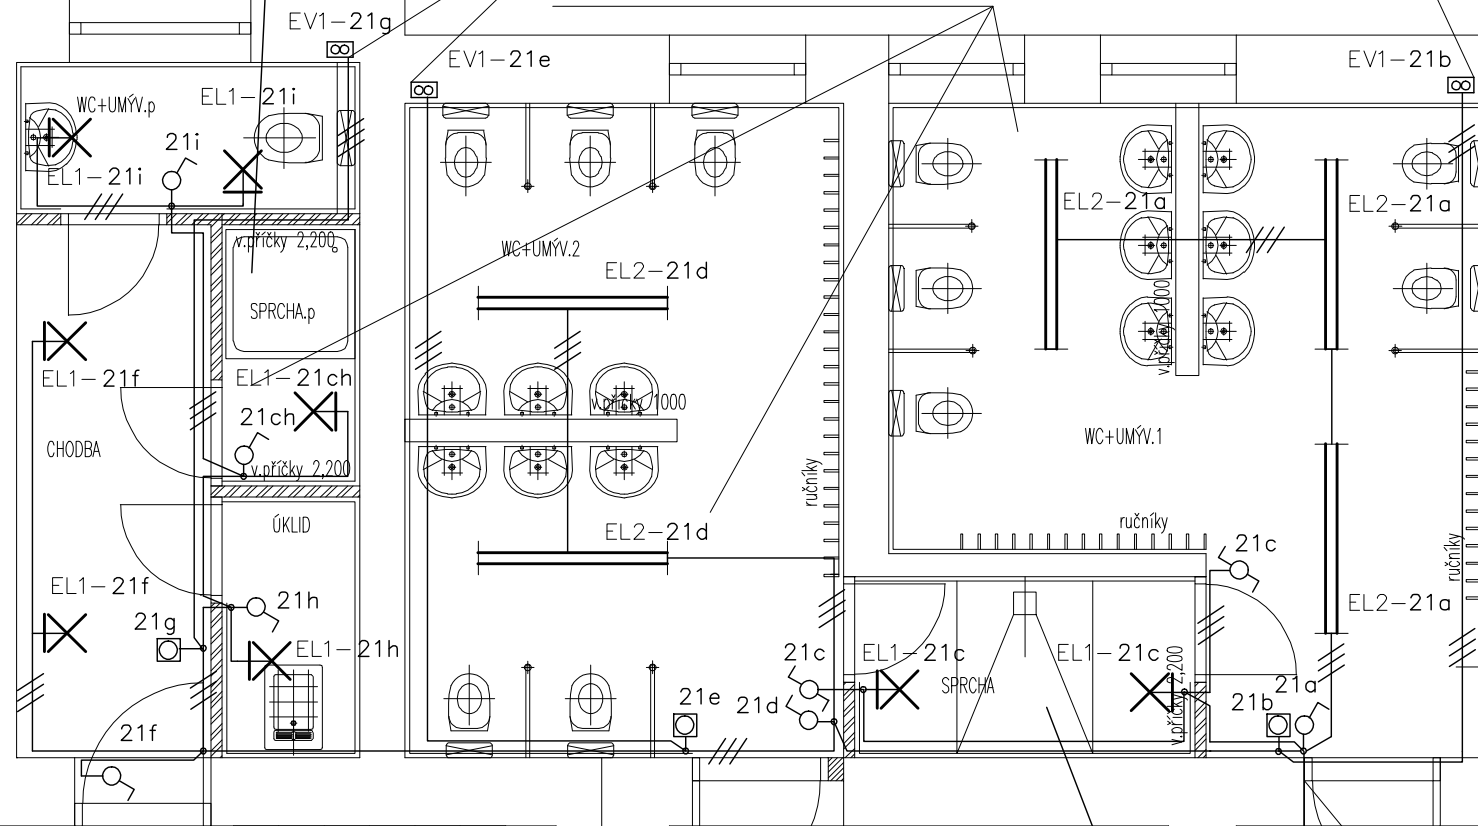

Rozvodná soustava: 3PEN 50Hz,400V/TN-C  
3NPE 50Hz,400V/TN-S  
1NPE 50Hz,230V/TN-S

Ochrana před úrazem elektrickým proudem dle ČSN 33 2000-4-41ed.2 a dalších

Ochrana před nebezpečným dotykem živých částí:  
ochrana izolací dle čl.412.1 a dalších  
ochrana kryty nebo překážkami dle čl.412.2 a dalších

HERNA 1 Základní ochrana před nebezpečným dotykem neživých částí:  
ochrana automatickým odpojením od zdroje dle čl.413.1 a dalších  
Objekt je vybaven hlavním pospojováním dle čl.413.1.2.1

Zvýšená ochrana před nebezpečným dotykem neživých částí:  
proudovým chráničem dle přílohy NM4  
dle normy 33 2000-7-701 čl. 701.413.1.6 doplňujícím pospojováním

Prostor dle ČSN 33 2000-4-41ed.2: normální, nebezpečný

Vnější vlivy dle ČSN 33 2000-1 ed.2 z hlediska ČSN 33 2000-5-51 ed.3:  
neoznačené: odpovídající prostorám normálním dle tabulky 32-NMI

ŠATNA.1

7x300/150

OCHRANNÉ POSPOJOVÁNÍ  
vodičem CY2.5 žlutozel.  
CHODBA

+4,600

NAPOJIT NA PŮVODNÍ SVĚTELNÝ OKRUH  
PŘÍP.NAPOJIT PŘÍMO Z ROZVÁDĚČE

ŠATNA.2

+4,600

OSVĚTLENÍ JE NAPOJENO NA PŮVODNÍ PROUD.CHRÁNIČ A JISTIČ OZNAČENO OSVĚTLENÍ UMÝVÁRNÝ

Označování el.přístrojů a spotřebičů

počet 2xEL 4-12a  
druh dle tabulky \_\_\_\_\_  
typ dle tabulky \_\_\_\_\_  
obvod rozváděče \_\_\_\_\_  
část obvodu samostatně ovládaná \_\_\_\_\_

800  
1970


PŮVODNÍ ROZVÁDĚČ RB-PLASTOVÝ POD OMÍTKU(440X560)

KUCHYŇ

HERNA 2

### PŘEHLED PŘÍSTROJŮ

Označ.	Druh	Typové údaje	Poznámka	ks
♂	vypínač	01 TANGO		
♂	vypínač	06 TANGO		
EL1	zářivkové svítidlo	60W, PLAST-SKLO, BAJONET IP43		
EL2	zářivkové svítidlo	2X36W, EP, OPTIKA, IP20		

Vypracoval	Ing. M. KOTAS	 Ing.Michael KOTAS TESLOVA 2B Ostrava IČO.14567105 tel.737417019	
Kontroloval	Ing. M. KOTAS		
Investor	STATUTÁRNÍ MĚSTO OSTRAVA MĚSTSKÝ OBYVOD STARÁ BĚLÁ UL. JUNÁCKÁ 127 OSTRAVA-STARÁ BĚLÁ		
Stavba	MATEŘSKÁ ŠKOLA STARÁ BĚLÁ – ul. BLANICKÁ č.154/180 REKONSTRUKCE HYGIENICKÉHO ZÁZEMÍ		
Objekt	<b>ELEKTRICKÉ ZAŘÍZENÍ</b>  <b>PŮDORYS 2.NP</b>		
Název			
Obsah			
Zakázka			01114
Stupeň			DRS
Datum	V.2014		
Měřítko	1:50		
f A4	2		
Seznam	D.1.4.		
Archivní číslo	D.1.4.-602		