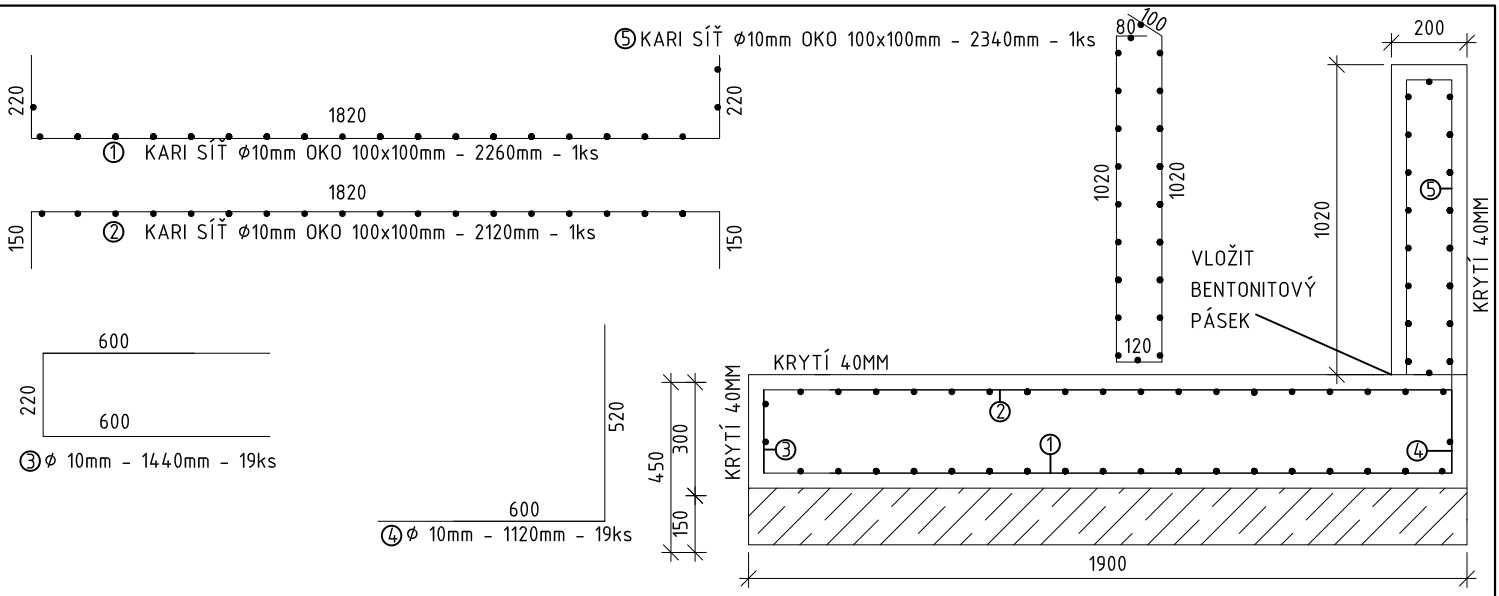

PŮDORYS

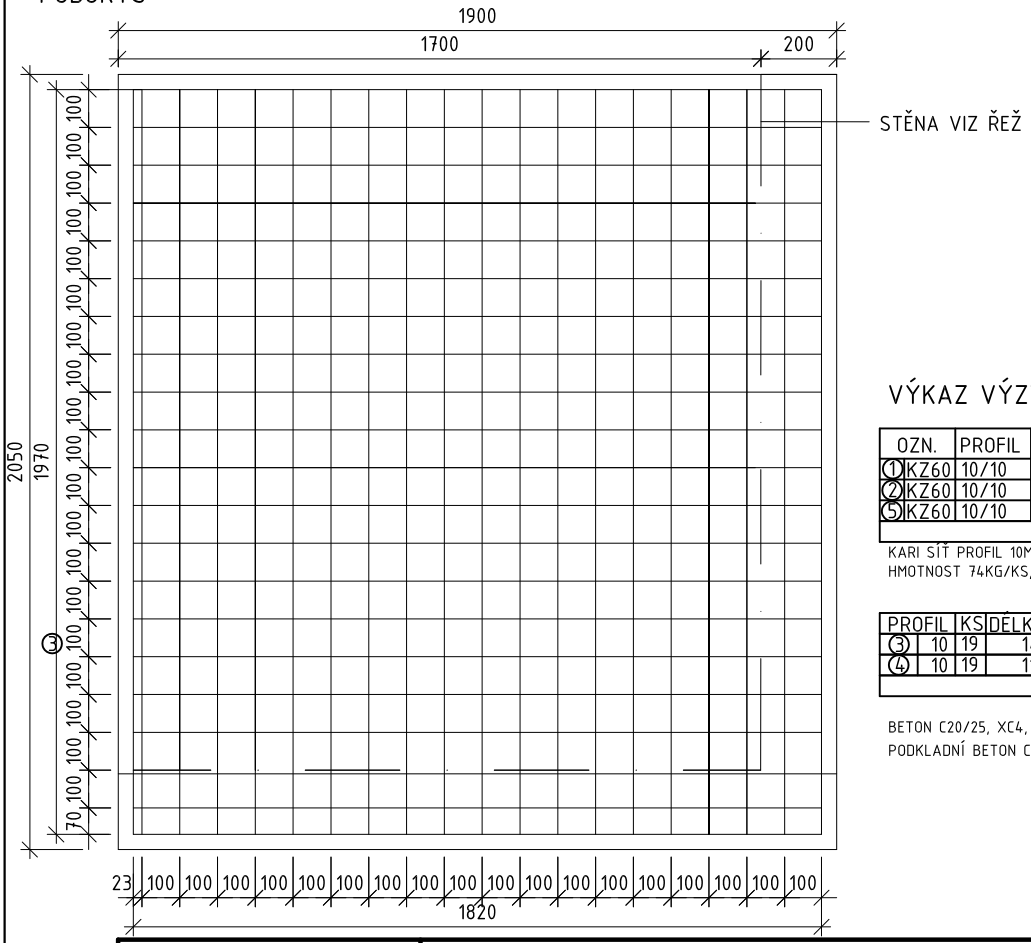

VÝKAZ VÝZTUŽE

OZN.	PROFIL	KS	DÉLKA MM	ŠÍŘKA MM	KG	CELKEM KG
①KZ60	10/10	1	2260	1970	55	55
②KZ60	10/10	1	2120	1970	52	52
⑤KZ60	10/10	1	2340	1970	57	57
				CELKEM KG		164

KARI SÍŤ PROFIL 10MM, OKO 100X100MM, DÉLKA 3000MM, ŠÍŘKA 2000MM - 1KS
HMOTNOST 74KG/KS, 12,35KG/M2

PROFIL	KS	DÉLKA MM	KG/M	CELKEM KG
③ 10	19	1440	0,617	16,88
④ 10	19	1120	0,617	13,13
CELKEM KG				31

BETON C20/25, XC4, XF2, XA1, XA2, KRYTÍ CNOM 40MM, OCEL 10505R,
PODKLADNÍ BETON C12/15, TL. 150MM

ASA EXPERT A.S.
STAVEBNÍ PROJEKCE

Akce:
Stavební úpravy objektu Domova pro seniory ve Staré Bělé

Zhotovitel:
ASA EXPERT A.S.
ZNALECTVÍ, PORADENSTVÍ, PROJEKČNÍ STUDIO

Adresa zhotovitele:
Lešetínská 626/24
719 00 Ostrava - Kunčice
IČ: 27791891 DIČ: CZ27791891

Kontakt zhotovitele:
http: www.asaexpert.cz
e-mail: info@asaexpert.cz
tel./fax: 596 110 035

Razítko, podpis:

Zodpovědný projektant: Ing. Josef Kupka — Podpis: — tel: 607 056 096
Vypracoval: Ing. Lucia Gabrišová — Podpis:
Autorizovaný inženýr projektu: Ing. Pavel Srkal
Kontroloval: Ing. Jiří Hořínek
Stupeň: Dokumentace pro stavební povolení

Č. zakázky: 109/08/2016
Datum: listopad 2016
Formát: 1 × A4
Část: D1.2 - Stavebně konstrukční řešení

Objednatel:
Statutární město Ostrava
Městský obvod Stará Bělá
Junácká 127
724 00 Stará Bělá
IČ:00845451

Výkres:
VÝKRES VÝZTUŽE ZÁKLADU VÝTAHU

Měřítko: 1:20
Číslo výkresu: **D1.2b-01**

Datum: