



PAVILON C - TELOCVICNA

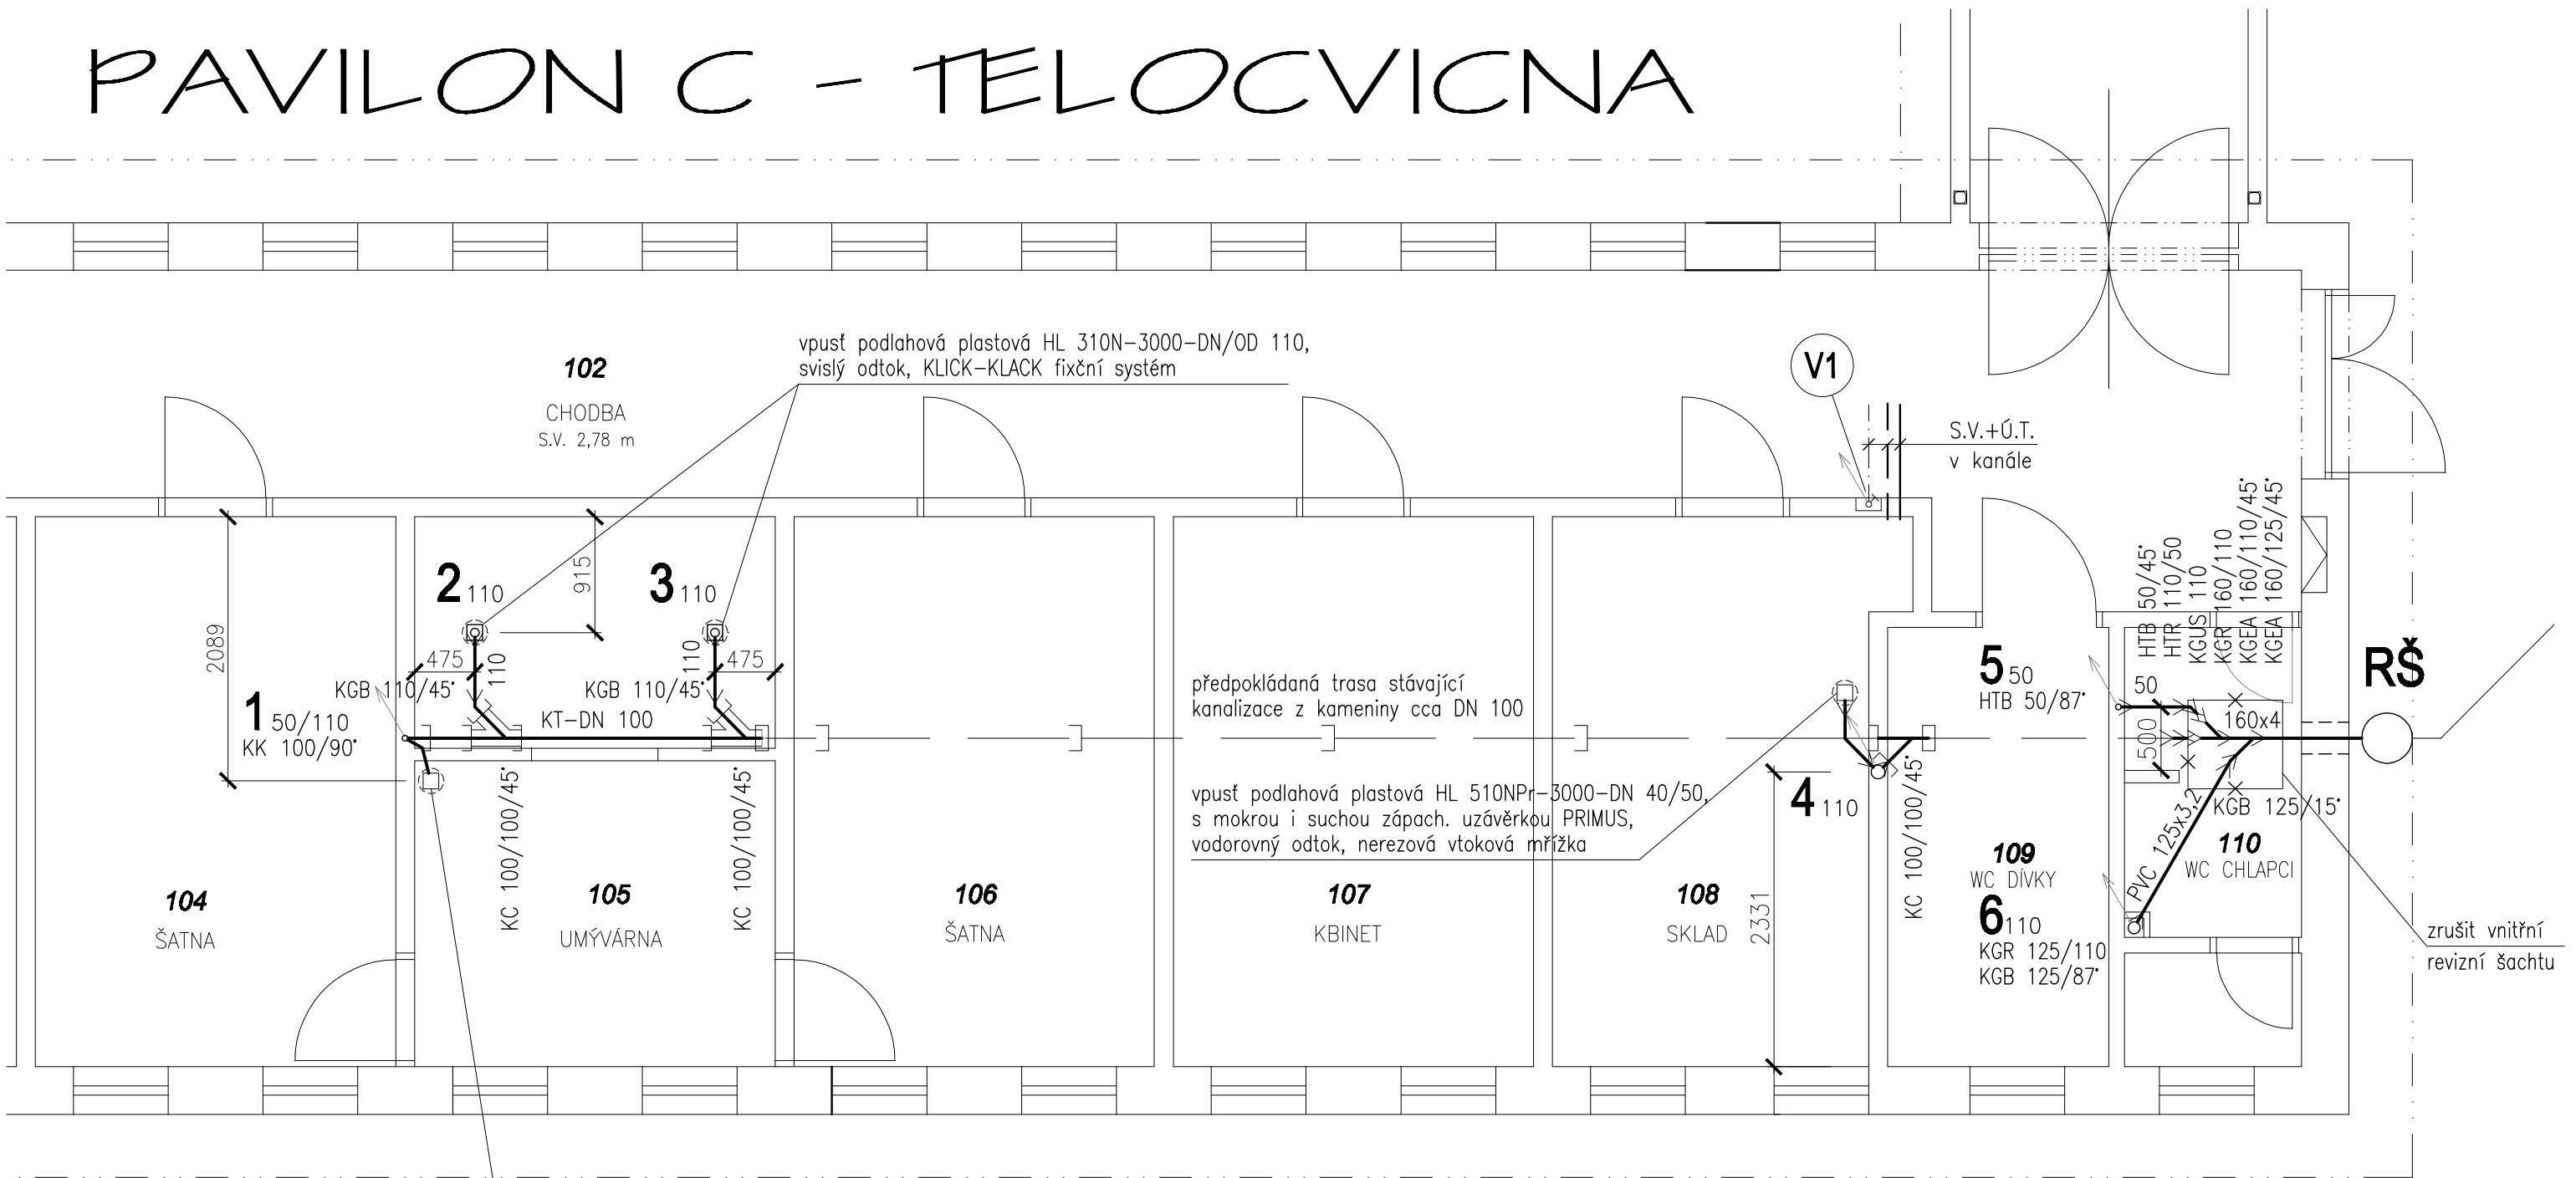

vpuštění podlahová plastová HL 510NPr-3000-DN 40/50, s mokrou i suchou zápach. uzávěrkou PRIMUS, vodorovný odtok, nerezová vtoková mřížka

ZDRAVOTECHNIKA - PAVILÓN "C" TĚLOCVIČNA

zhotovitel:  Ing. Věra MENŠIKOVÁ PROJEKTOVÁ A INŽENÝRSKÁ ČINNOST OSTRAVA-STARÁ BĚLÁ, U SOCHY 21/984 IČ: 47157674, tel. 596 725 115	stavba: REKONSTRUKCE HYGIENICKÉHO ZÁZEMÍ ZŠ STARÁ BĚLÁ, ul. Junácká 700/112, v Městském obvodu Stará Bělá.	
	autor projektu: Ing. Věra MENŠIKOVÁ	datum: 2/2014
autorizace:	odpovědný projektant: Ing. Věra MENŠIKOVÁ	formát: 2x A4
	vypracoval: Ing. Věra MENŠIKOVÁ	číslo zakázky: 2/14
		profese: zdravotníka
	stupeň: DOKUMENTACE PRO REALIZACI STAVBY	změna:
	výkres: KANALIZACE V ZÁKLADECH	měřítko: 1:50
		číslo přílohy: 402