STROP NAD 1.NP

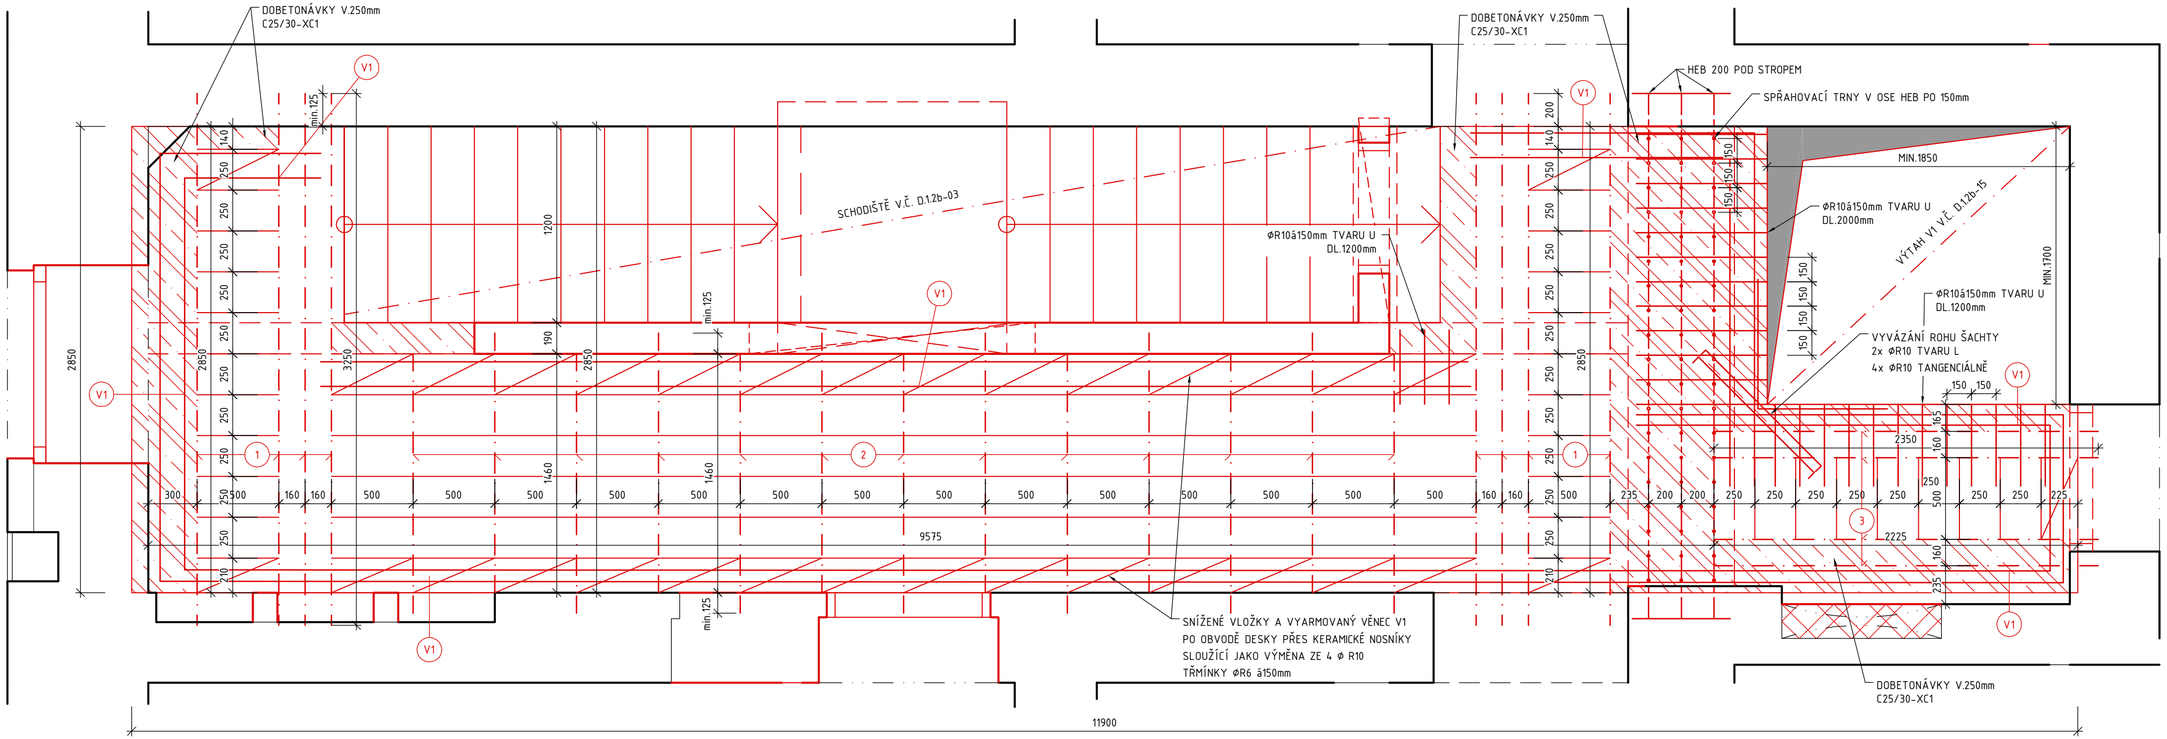

SCHEMATICKÝ DETAIL SPŘAŽENÍ

M 1:10

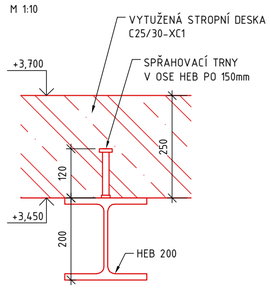

SCHEMATICKÝ DETAIL VĚNCE V1

M 1:10

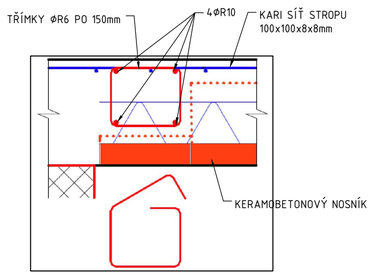

VÝPIS PRVKŮ STROPU

OZN.	TYP PRVKU	DÉLKA m	CELKEM ks
1	keramický nosník vyztužený 2Ø10 pro celk.výšku stropu h=250mm	3,25	8
2	keramický nosník vyztužený 2Ø8 pro celk.výšku stropu h=250mm	1,75	13
3	keramický nosník vyztužený 2Ø8 pro celk.výšku stropu h=250mm	2,50	4
-	keramická stropní vložka 525x250x190mm pro vzdál.nosníku 500mm	-	84
-	keramická stropní vložka 515x250x80mm pro vzdál.nosníku 500mm	-	36

NABETONÁVKA STROPU Z BETONU C25/30-XC1 DOPLNĚNÁ KARI SÍTÍ 100x100x8x8mm
A VÝZTUŽÍ VĚNCE V1, NOSNÍKY NUTNO ZKRÁTIT NA AKTUÁLNÍ DÉLKU ZABUDOVÁNÍ
MINIMÁLNÍ ULOŽENÍ NOSNÍKU JE 125mm

LEGENDA MATERIÁLŮ

ŽELEZOBETON, BETON C25/30-XC1, OCEL 10505R

VÝPIS VÝZTUŽE STROPU

OZN.	POPIS	DÉLKA m	HMOTNOST kg/m	CELKEM kg
V1	výztuž věnce stropu 4ØR10	34	2,480	85
	s vyvázáním rohů třmínky ØR6 á150mm	34	1,554	53
-	konstrukční výztuž ØR10	175	0,62	108,5
-	kari síť do stropu 1.NP 100/100/8/8	26 m^2	7,9 kg/m^2	206
-	spřahovací trn typ SD z oceli 4.8, délky 120mm Ø16mm navařený v ose HEB 200 PO 150mm	0,12	-	57ks

PŮDORYSNÉ SCHEMA

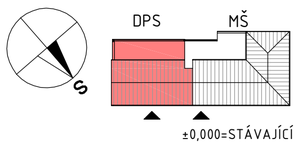

±0,000=STÁVAJÍCÍ

ASA EXPERT A.S.
STAVEBNÍ PROJEKCE

Akce: **Stavební úpravy objektu Domova pro seniory ve Staré Bělé**

Zhotovitel: **ASA EXPERT A.S.**
ZNALECTVÍ, PORADENSTVÍ, PROJEKČNÍ STUDIO

Adresa zhotovitele: Lešetínská 626/24, 719 00 Ostrava - Kunčice, IČ: 27791891 DIČ: CZ27791891

Kontakt zhotovitele: http: www.asaexpert.cz, e-mail: info@asaexpert.cz, tel./fax: 596 110 035

Razítko, podpis:

Datum:

Zodpovědný projektant: Ing. Josef Kupka — Podpis: — tel: 607 056 096

Vypracoval: Ing. Josef Kupka — Podpis: — tel: 607 056 096

Autorizovaný inženýr projektu: Ing. Pavel Srkal

Kontroloval: Ing. Jiří Hořínek

Stupeň: Dokumentace pro stavební povolení

Č. zakázky: 109/08/2016

Datum: listopad 2016

Formát: 6 × A4

Část: D1.2 - Stavebně konstrukční řešení

Objednatel: **Statutární město Ostrava**
Městský obvod Stará Bělá
Junácká 127
724 00 Stará Bělá
IČ:00845451

Výkres: **Výkres stropu 1.NP**

Měřítko: 1:25

Číslo výkresu: **D1.2b-04**