


ROZVADĚČ R2

IP 43

EI30 / požární odolnost

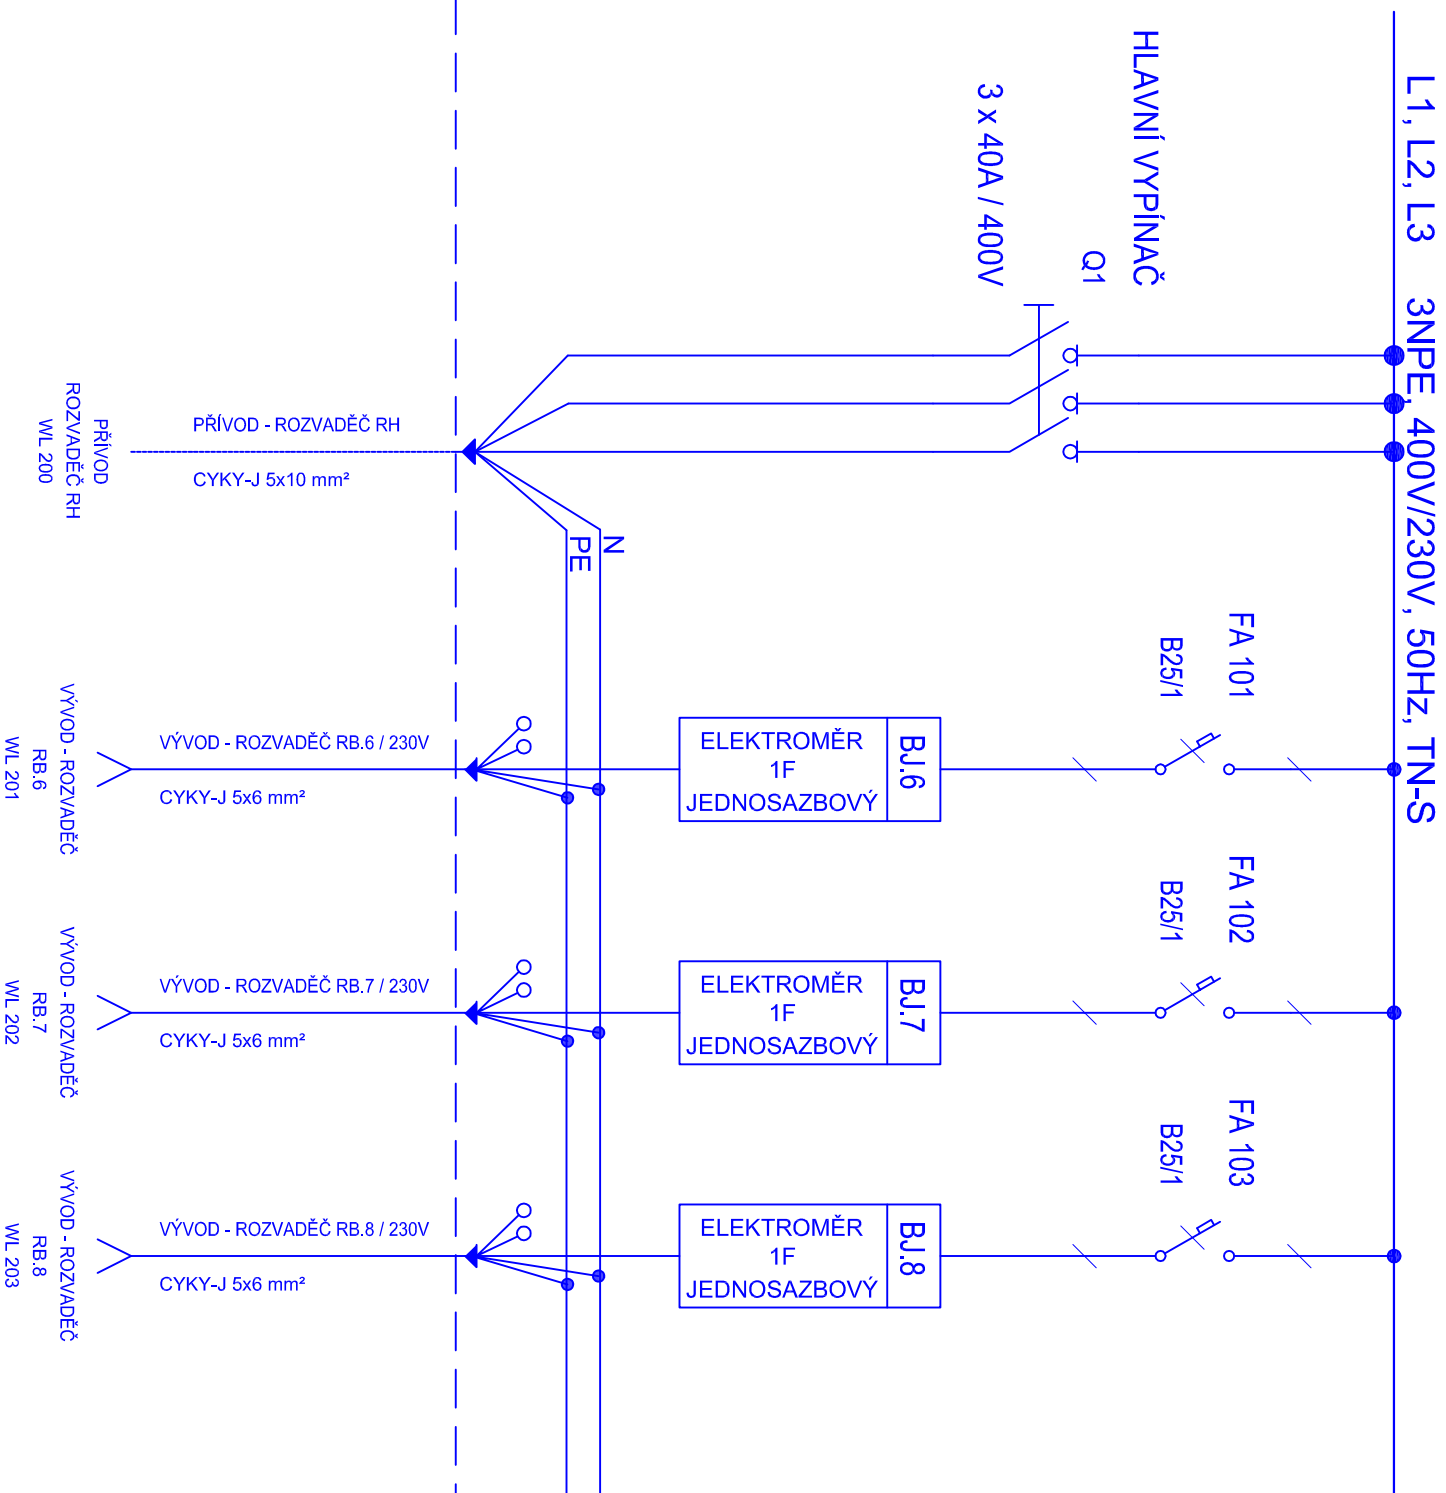

PROVEDENÍ ROZVADĚČE R2

- oceloplechová zapuštěná rozvodnice
- požární odolnost EI30
- otvírání pravé / levé, dvířka
- 72 mod., 3 x 24 mod.
- kovová "U" lišta šířky 35 mm
- krytím min. IP43



Razítko, podpis:

| | | | | | | | |
|--|----------------|--|---|--|--|---|--|
| <p>Stavební úpravy objektu Domova pro seniory ve Staré Bělé</p> | | <p>ASA EXPERT A.S. ZNALECTVÍ, PORADENSTVÍ, PROJEKČNÍ STUDIO</p> | | <p>Adresa zhotovitele: Lšeňská 626/24 719 00 Ostrava - Kunčice IČ: 27791891 DIČ: CZ2791891</p> | | <p>Kontákt zhotovitele: http: www.asaexpert.cz e-mail: info@asaexpert.cz tel/fax: 596 110 035</p> | |
| <p>Zodpovědný projektant: Ing. Josef Kupka</p> | <p>Podpis:</p> | <p>tel: 607 056 096</p> | <p>Č. zakázky: 109/08/2016</p> | <p>Ověřeno: Statutární město Ostrava</p> | <p>Datum: listopad 2016</p> | <p>Objednatel: Městský obvod Stará Bělá</p> | <p>IC: 00845451</p> |
| <p>Vypracoval: Mgr. Vlastimil Lacko</p> | <p>Podpis:</p> | <p>Kontroloval: Ing. Jiří Hořínek</p> | <p>Fornát: 420X297</p> | <p>Junácká 127 724 00 Stará Bělá</p> | <p>Části: D.1.4.4 - Silnoproudá elektrotechnika</p> | <p>Měřtko:</p> | <p>Č. výkresu: D.1.4.4.b-08</p> |
| <p>Autorizovaný inženýr projektu: Ing. Pavel Srkal</p> | <p>Podpis:</p> | <p>Stupeň: Dokumentace pro stavební povolení</p> | <p>ROZVADĚČ R2</p> | <p>Datum:</p> | <p></p> | <p></p> | <p></p> |