
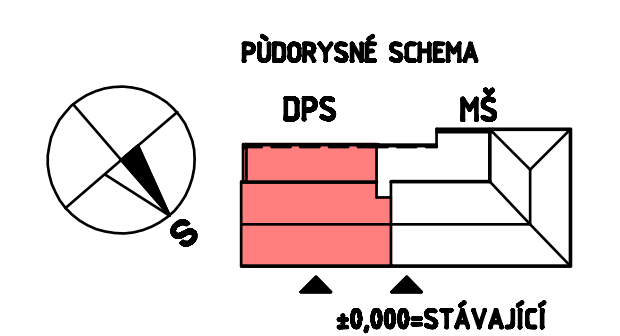



LEGENDA :

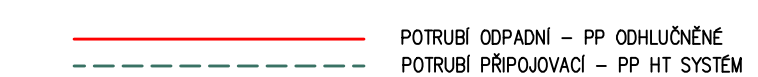

	Stavební úpravy objektu Domova pro seniory ve Staré Bělé		
	ASA EXPERT A.S. ZNALECTVÍ, PORADENSTVÍ, PROJEKČNÍ STUDIO		
Adresa: Stará Bělá 127, 500 02 Stará Bělá IČ: 277 082 288	Kontaktní telefon: 777 082 288 E-mail: info@asaexpert.cz	Kontaktní telefon: 777 082 288 E-mail: info@asaexpert.cz	Datum: 10/08/2016 Poslední: listopad 2016 Číslo: 6x44 IČ: 00845451
Zpracoval: Ing. Josef Kupka Využil: Lenka Jugová Autorský inženýrský tým: Ing. Petr Kudlík Stupeň: Dokumentace ke stavebnímu řízení Vyřec: SCHEMA KANALIZACE	Projekt: Ing. Petr Kudlík Kontrola: Ing. Petr Kudlík	Ověřeno: 10/08/2016 Místo: Stará Bělá Jméno: 724 00 Stará Bělá IČ: 00845451	Měřítko: 1:50 Číslo výkresu: D1.4.1.b-08