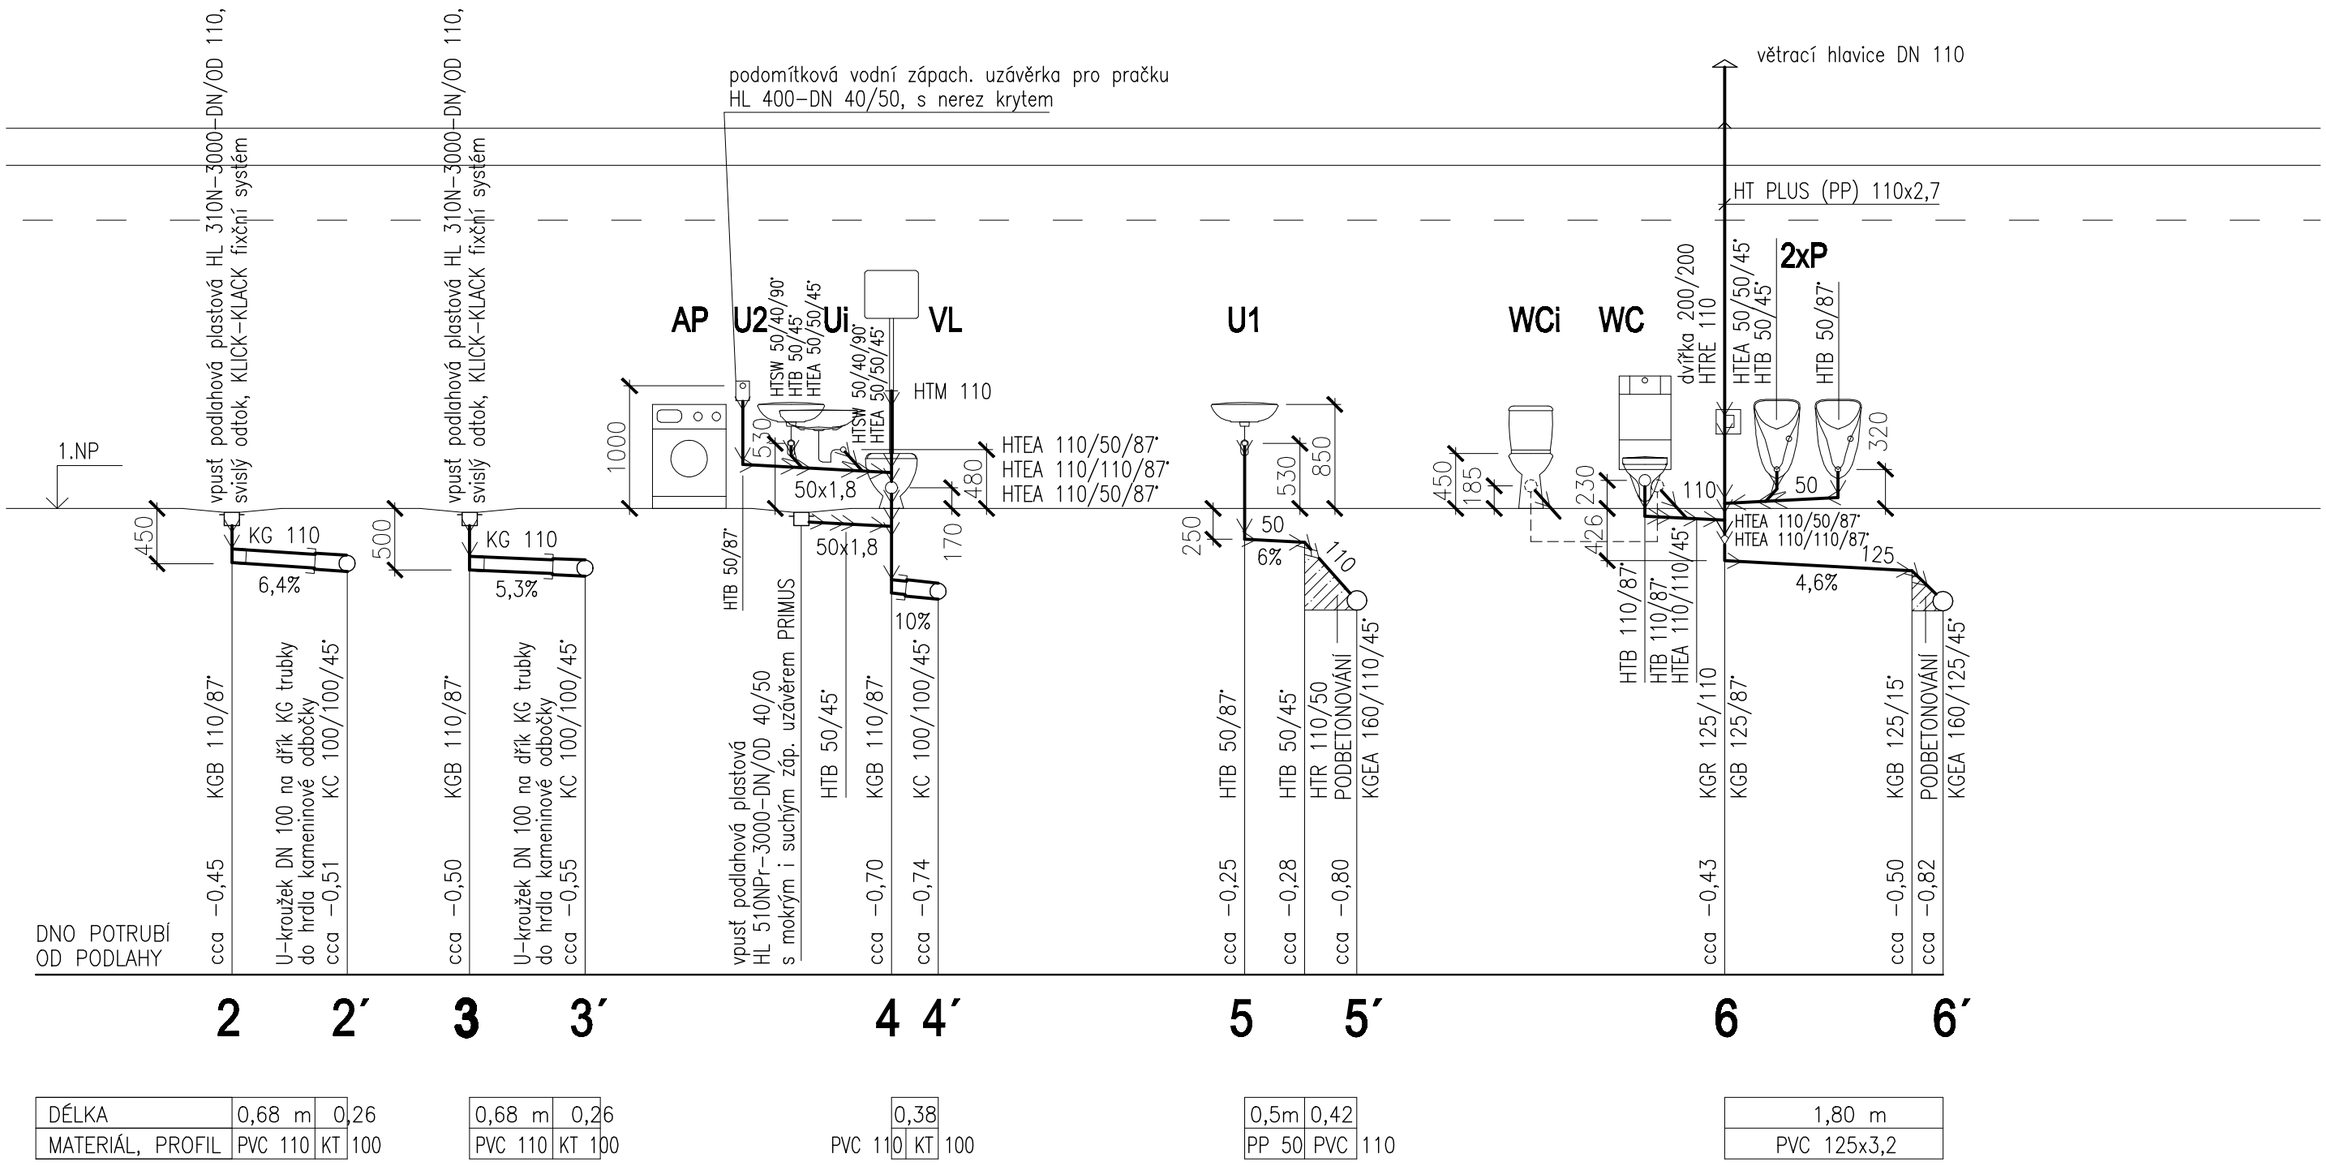

DÉLKA	0,68 m	0,26	0,68 m	0,26	0,38		0,5m	0,42		1,80 m	
MATERIÁL, PROFIL	PVC 110	KT 100	PVC 110	KT 100	PVC 110	KT 100	PP 50	PVC 110		PVC 125x3,2	

Patková kolena budou obalena plstěnými pásy a obetonována.
Potrubí bude uloženo do pískového lože, obsypáno pískem až po skladbu podlahy.
Zásyp bude zhutněn.

ZDRAVOTECHNIKA - PAVILÓN "C" TĚLOCVIČNA

zhotovitel:
Ing. Věra MENŠÍKOVÁ
PROJEKTOVÁ A INŽENÝRSKÁ ČINNOST
OSTRAVA–STARÁ BĚLÁ,U SOCHY 21/984
IČ: 47157674, tel. 596 725 115

autorizační razítko:

stavba: REKONSTRUKCE HYGIENICKÉHO ZÁZEMÍ ZŠ STARÁ BĚLÁ, ul. Junácká 700/112, v Městském obvodě Stará Bělá.

autor projektu: Ing. Věra MENŠÍKOVÁ
datum: 2/2014
odpovědný projektant: Ing. Věra MENŠÍKOVÁ
podpis:
formát: 2x A4
vypracoval: Ing. Věra MENŠÍKOVÁ
podpis:
číslo zakázky: 2/14
profese: zdravotechnika
stupeň: DOKUMENTACE PRO REALIZACI STAVBY
změna:

stavebník:
MĚSTSKÝ OBVOD STARÁ BĚLÁ
Junácká 127
724 00
Ostrava–Stará Bělá

výkres: **ROZVINUTÝ ŘEZ KANALIZACE II.**
měřítko: 1:50
číslo přílohy: **405**