



PAVILON A

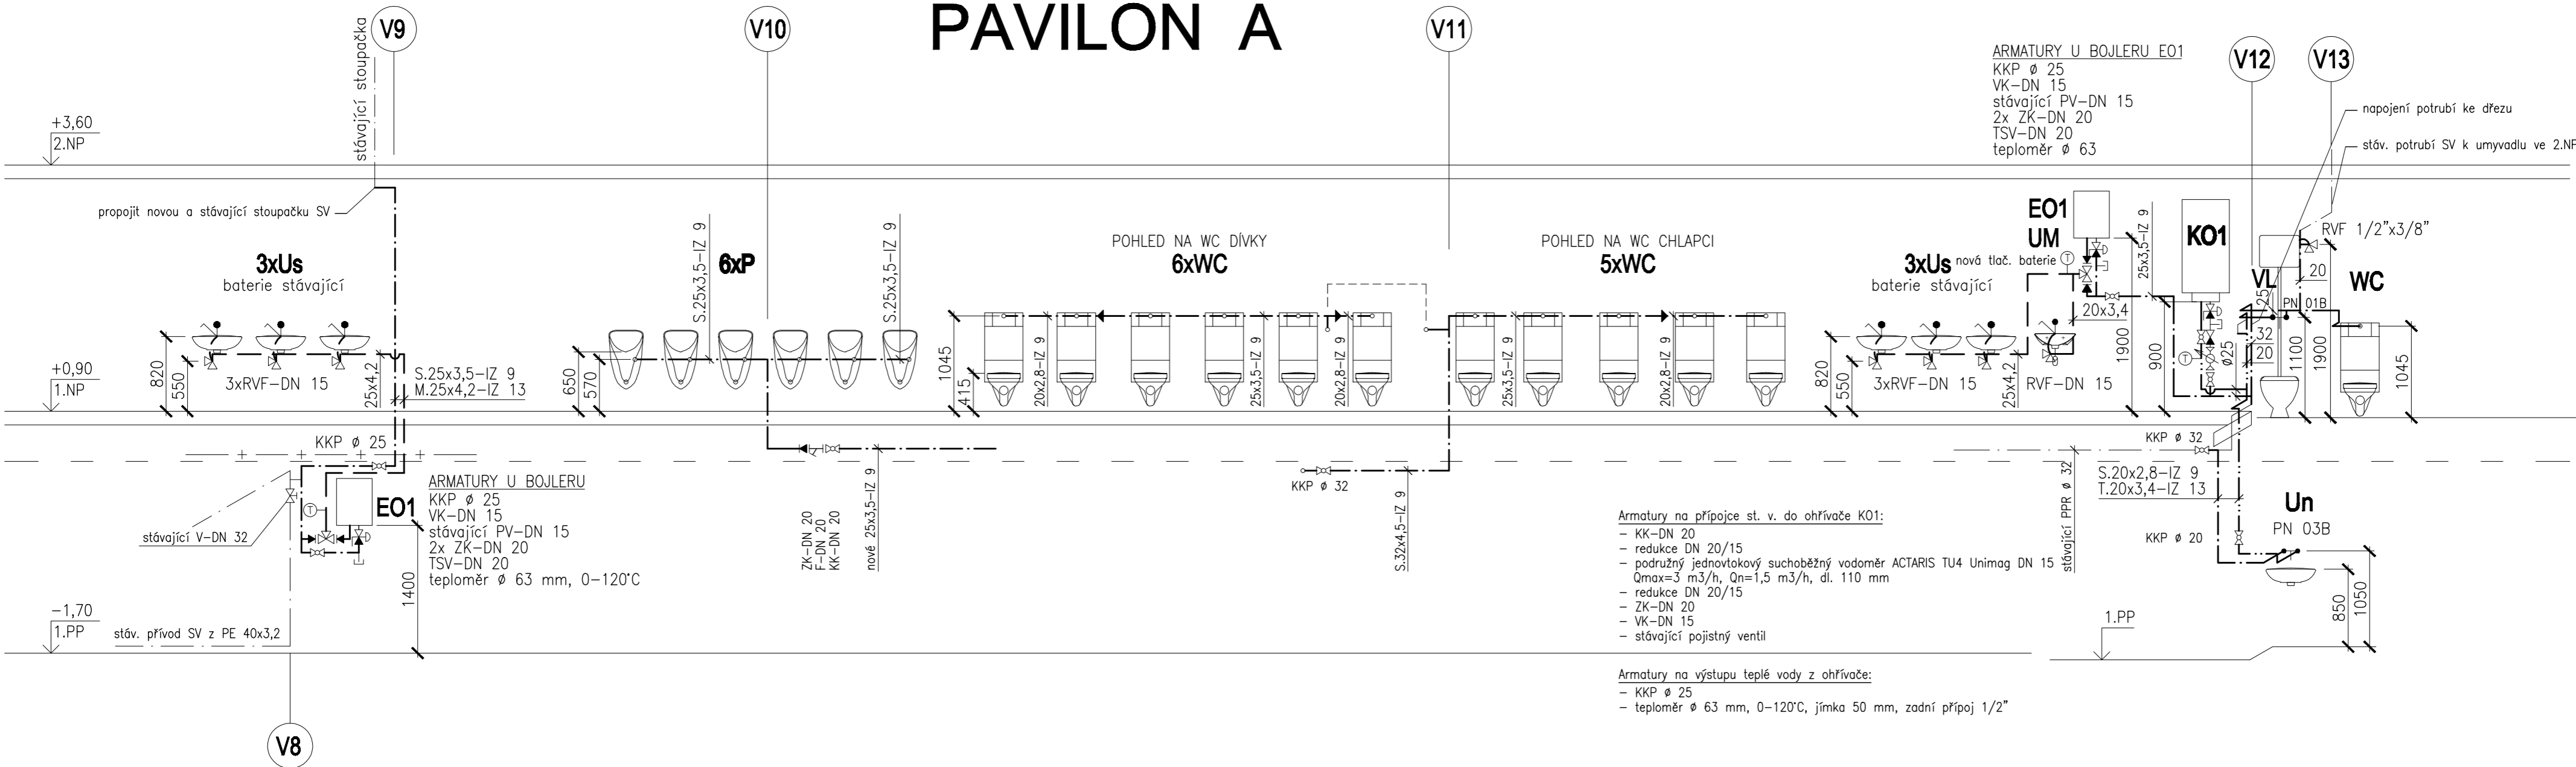

PAVILON B

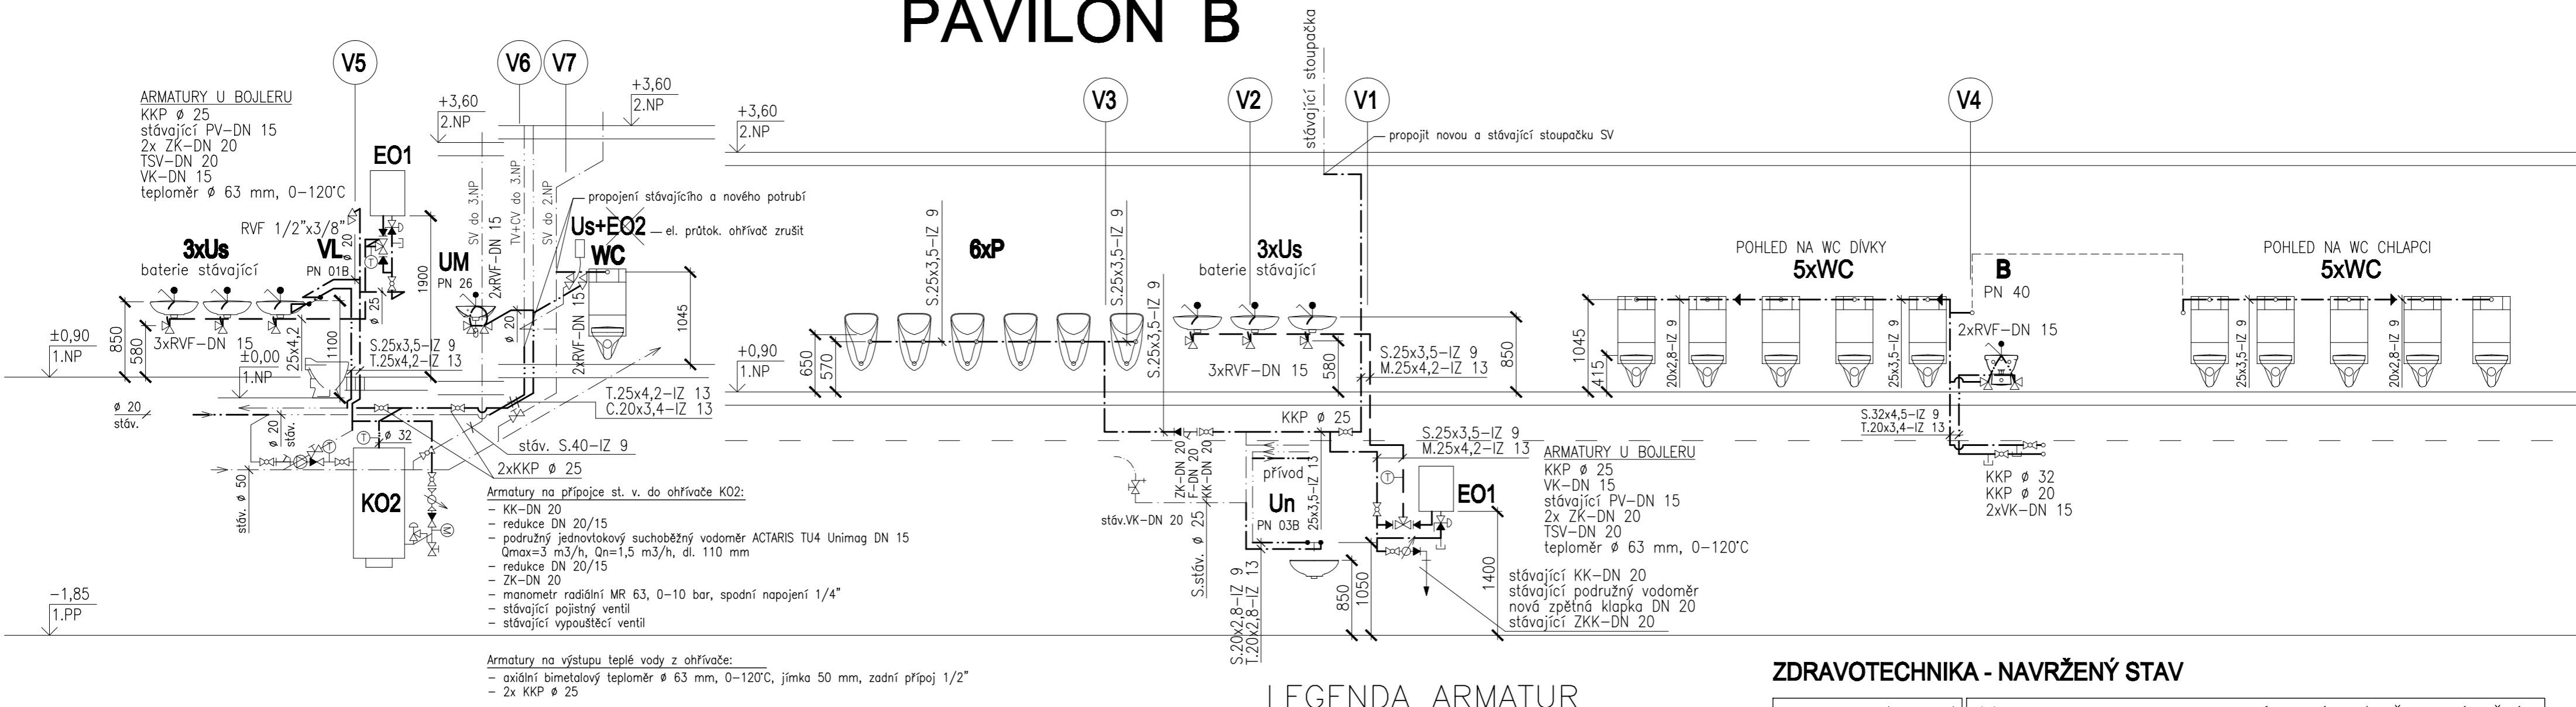

LEGENDA POTRUBÍ

NÁVRH	STUDENÁ VODA	STÁVAJÍCÍ	STUDENÁ VODA
—	STUDENÁ VODA	—	STUDENÁ VODA
—	TEPLÁ VODA	—	TEPLÁ VODA
—	CIRKULACE	—	CIRKULACE
—	SMÍŠENÁ VODA	—	CIRKULACE

LEGENDA ARMATUR

KK	kulový kohout kovový, jmenovité světlosti
KKO	kulový kohout kovový s odvodněním
KKP Ø 25	kulový kohout plastový vnějšího profilu 25 mm
V	stávající ventil plastový nebo kovový
TSV	trojcestný směšovací ventil teplé vody
ZKK	zahradní vypouštěcí kohout s koncovkou na hadici
PKK	pračkový kulový kohout
ZK	zpětná klapka
F	vodní filtr s nerez sítkem
RVF	rohový ventil s filtrem
VK	vypouštěcí, napouštěcí kohout
PV	pojistný ventil

ZDRAVOTECHNIKA - NAVRŽENÝ STAV

zhotovitel: Ing. Věra MENŠIKOVÁ PROJEKTOVÁ A INŽENÝRSKÁ ČINNOST OSTRAVA-STARÁ BĚLA, U SOCHY 21/984 IČ: 47157674, tel. 596 725 115	stavba: REKONSTRUKCE HYGIENICKÉHO ZÁZEMÍ ZŠ STARÁ BĚLA, ul. Junácká 700/112, v Městském obvodu Stará Bělá.	datum: 3/2013	stavebník: MĚSTSKÝ OBVOD STARÁ BĚLA, Junácká 127, 724 00 Ostrava-Stará Bělá
autor projektu: Ing. Věra MENŠIKOVÁ	odpovědný projektant: Ing. Věra MENŠIKOVÁ	podpis: Ing. Věra MENŠIKOVÁ	formát: 4x A4
vypracoval: Ing. Věra MENŠIKOVÁ	podpis: Ing. Věra MENŠIKOVÁ	profese: zdravotní technika	číslo zakázky: 5/13
stupeň: DOKUMENTACE PRO REALIZACI STAVBY	změna:		
výkres: IZOMETRIE A SCHÉMA VODOVODU	mřítko: 1:50	číslo přílohy: 407	