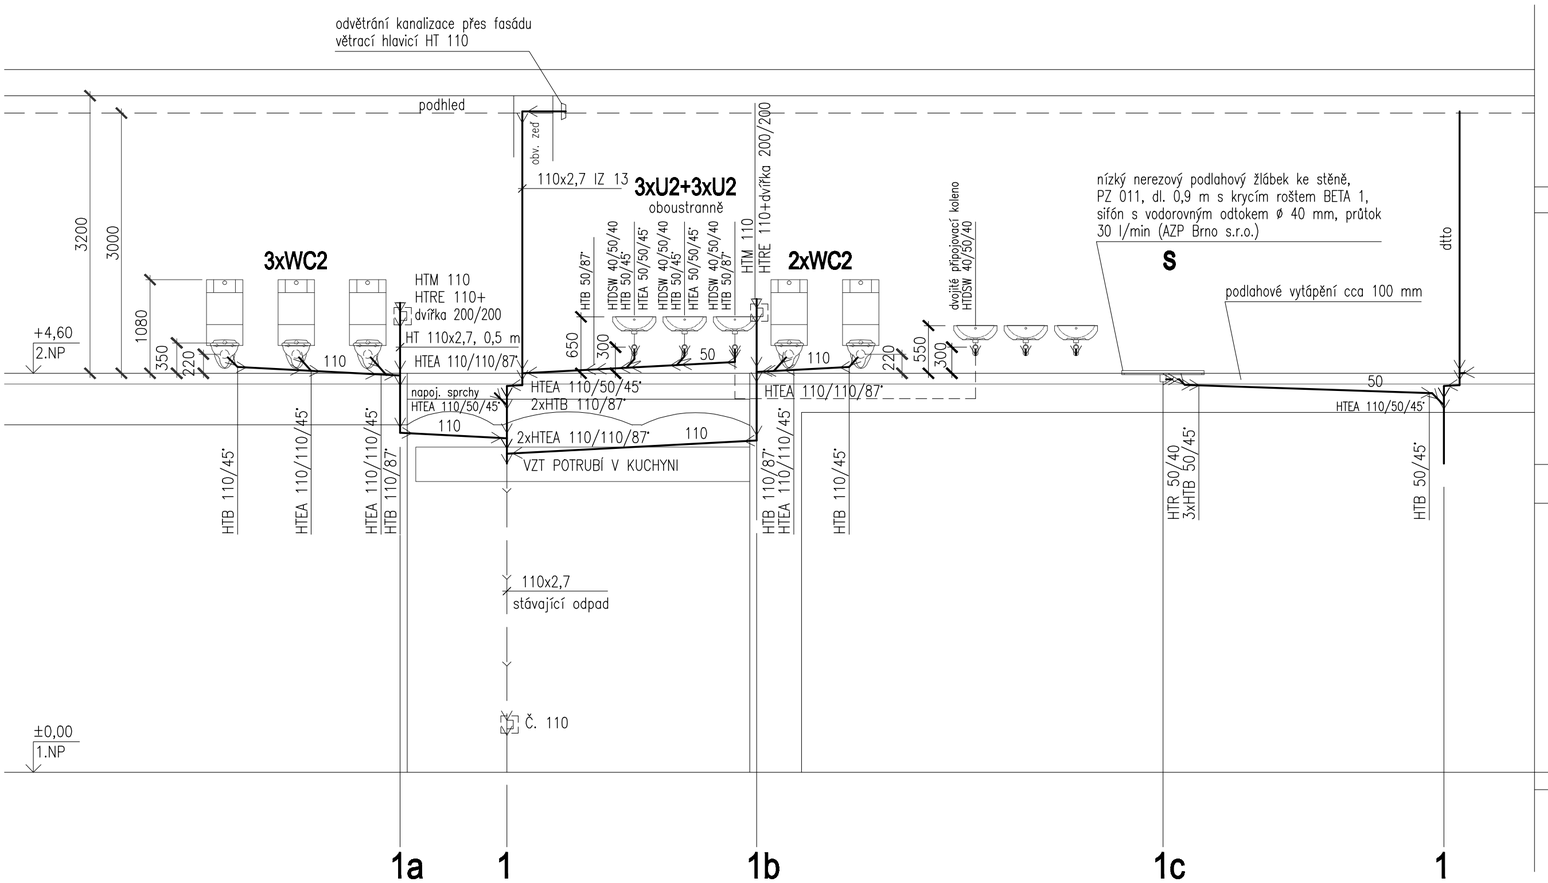

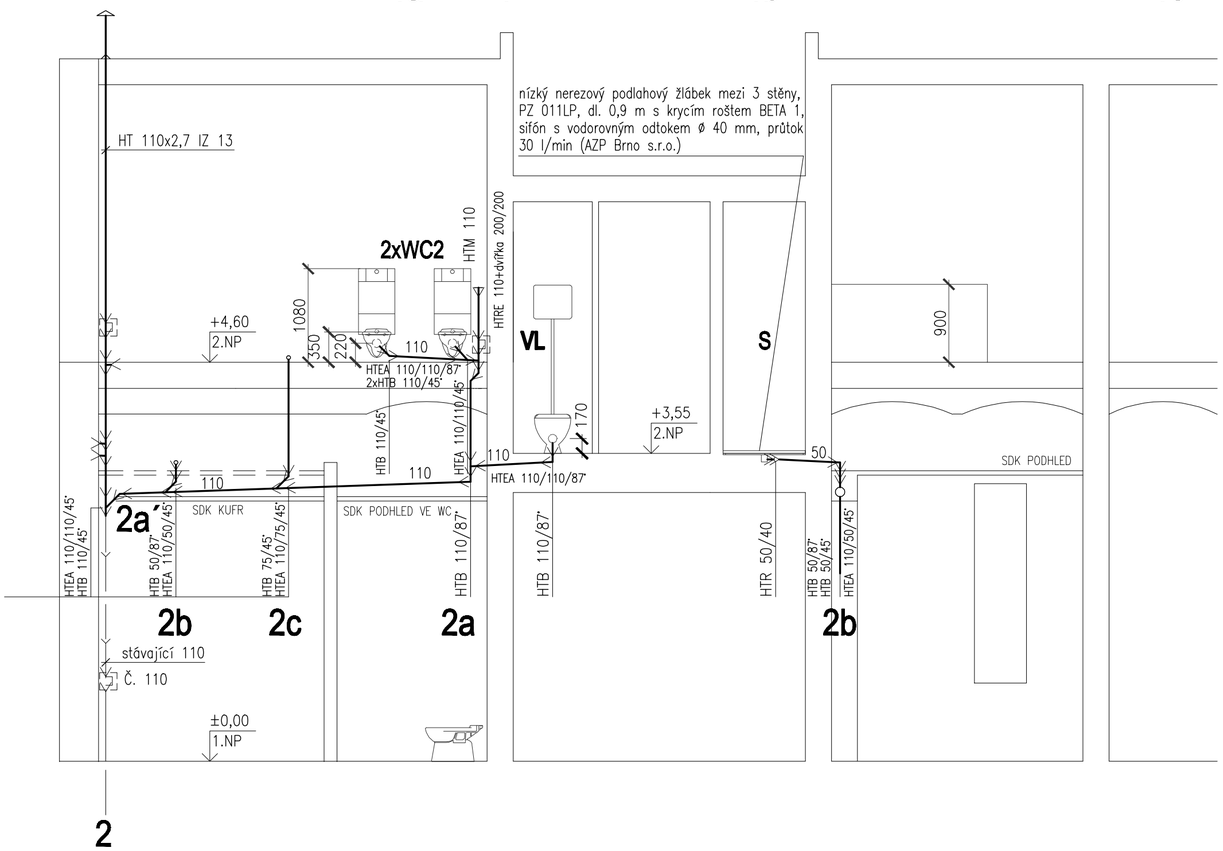

ZDRAVOTECHNIKA

zhotovitel:
Ing. Věra MENŠÍKOVÁ
PROJEKTOVÁ A INŽENÝRSKÁ ČINNOST
OSTRAVA-STARÁ BĚLÁ, SOCHY 21/984
IČ: 47157674, tel: 596 725 115

autorizační razítko:

stavba: MATEŘSKÁ ŠKOLA STARÁ BĚLÁ, ul. BLANICKÁ č. 154/180
REKONSTRUKCE HYGIENICKÉHO ZÁZEMÍ

autor projektu: Ing. Věra MENŠÍKOVÁ
odpovědný projektant: Ing. Věra MENŠÍKOVÁ
vypracoval: Ing. Věra MENŠÍKOVÁ
stupeň: DOKUMENTACE PRO REALIZACI STAVBY

datum: 5/2014
formát: 4x A4
podpis:
číslo zakázky: 4/14
profese: zdravotechnika
změna:

stavebník: MĚSTSKÝ OBVOD STARÁ BĚLÁ
Junáčká 127
724 00
Ostrava-Stará Bělá

měřítko: 1:50
číslo přílohy: D.1.4-405

výkres: ROZVINUTÝ ŘEZ KANALIZACE