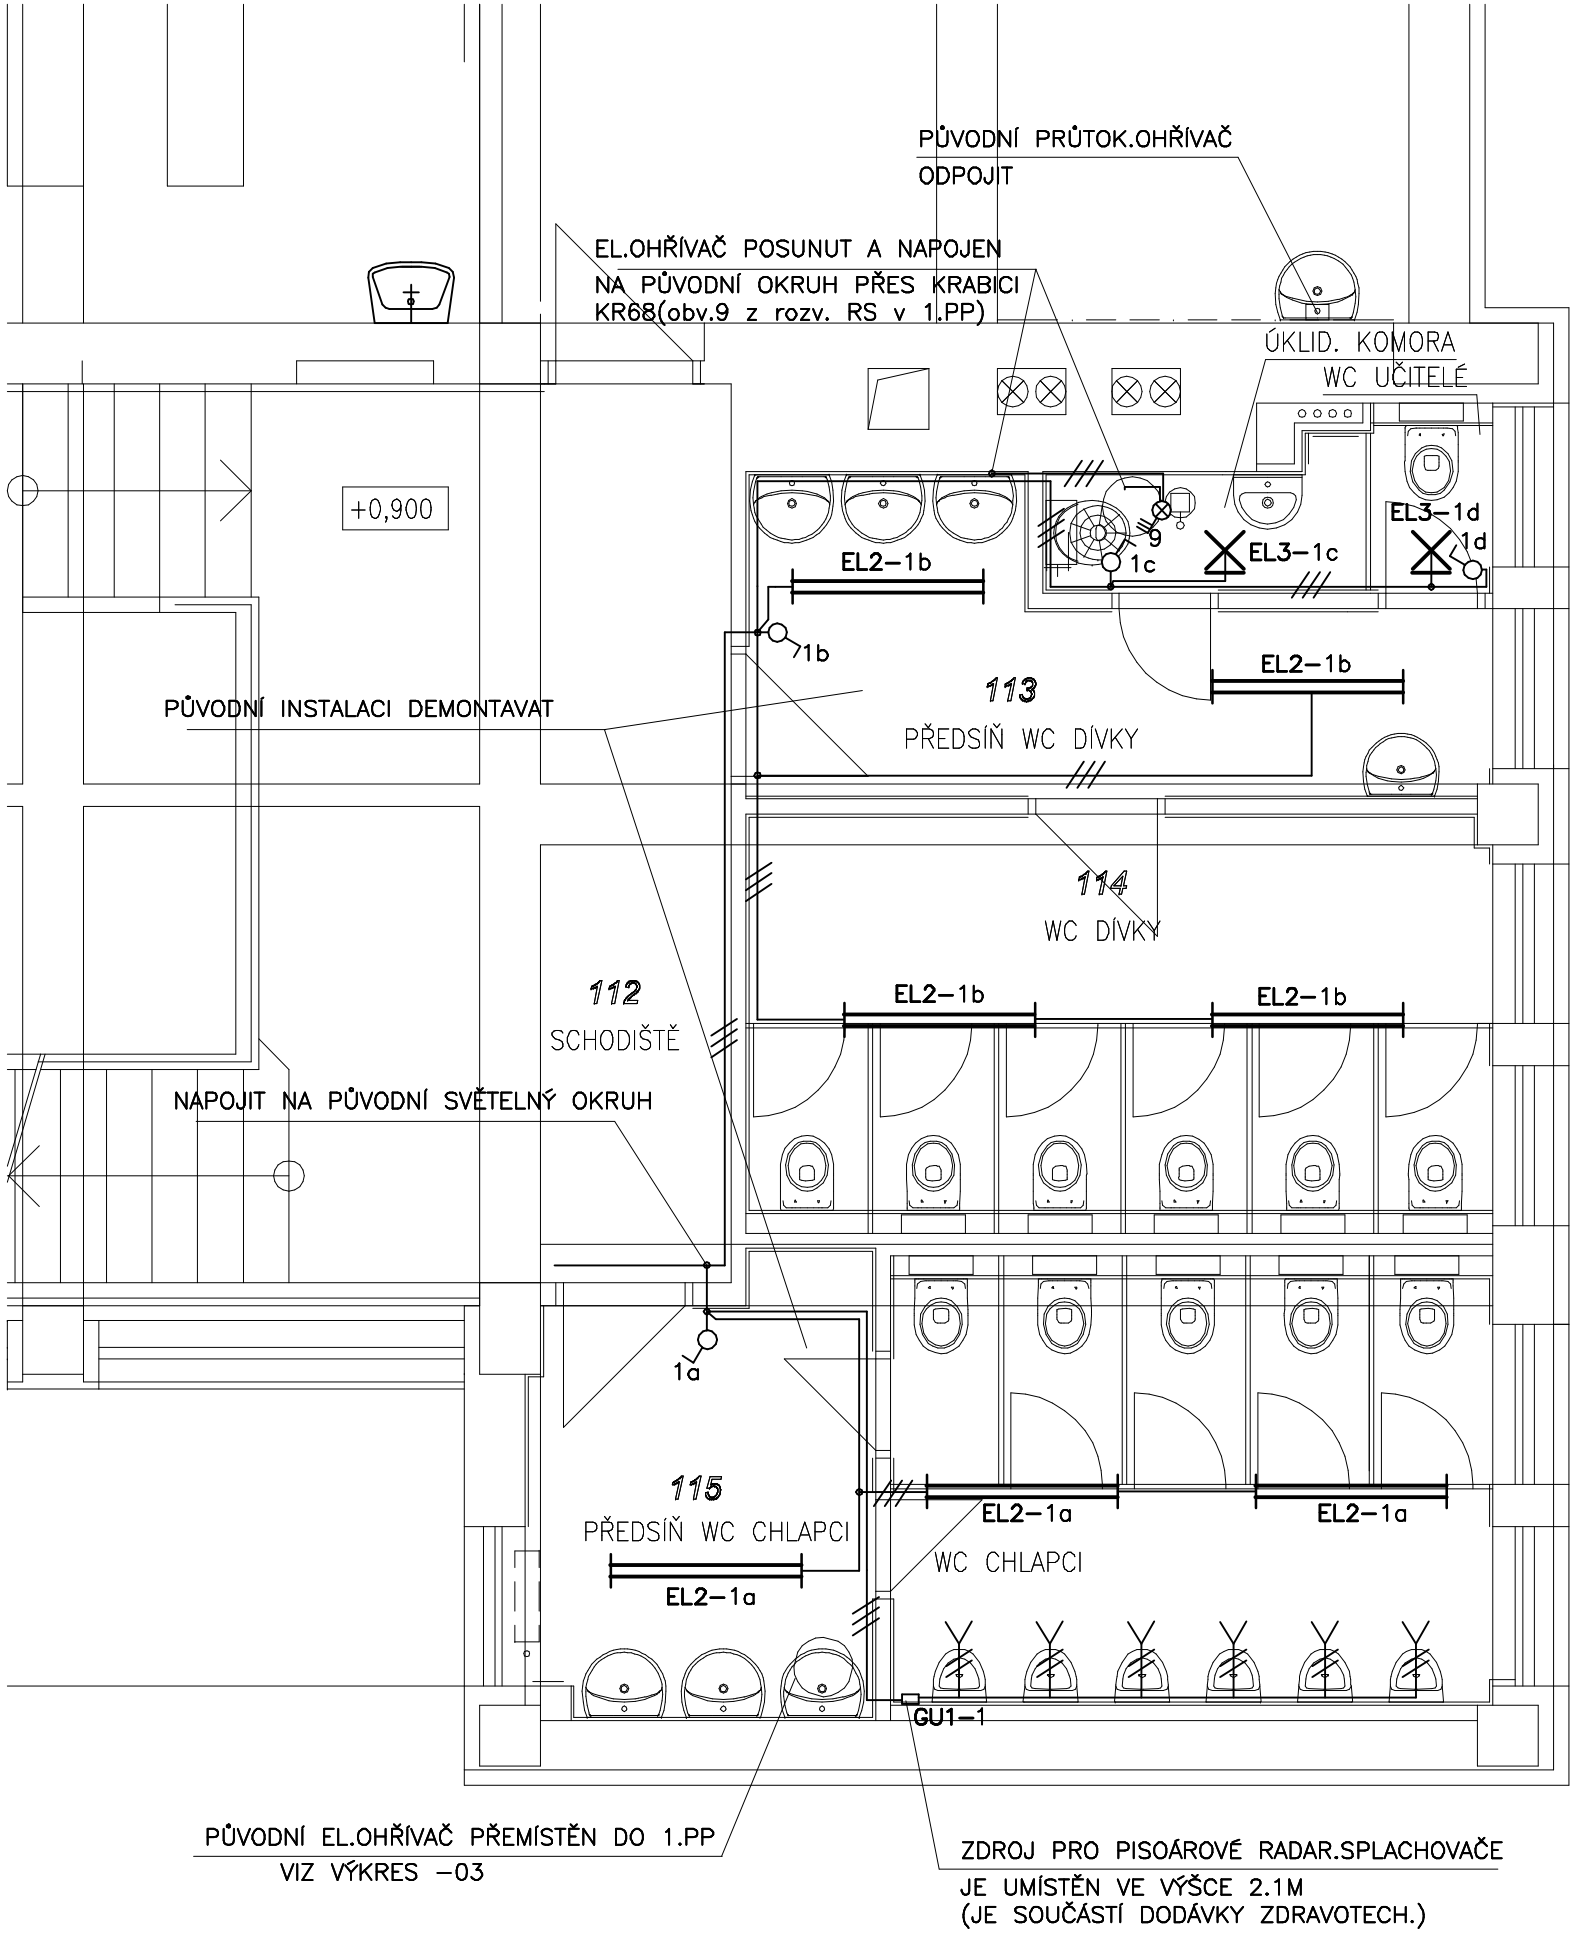

PŘEHLED PŘÍSTROJŮ

Označ.	Druh	Typové údaje	Poznámka	ks
	vypínač	01 TANGO		
	tlačítko	1s TANGO		
	dvouzásuvka	16A/230V		
	zásuvka	16A/230V		
EL1	zářivkové svítidlo	2X36W, EP, IP65		
EL2	zářivkové svítidlo	2X36W, EP, OPTIKA, IP20		
EL3	zářivkové svítidlo	60W, PLAST–SKLO, BAJONETIP54		
BP1	SNÍMAČ POHYBU	360°/230V/10A		

Označování el.přístrojů a spotřebičů

2xEL 4–12a

počet
druh dle tabulby
typ dle tabulby
obvod rozváděče
část obvodu samostatně ovládáná

Rozvodná soustava: 3PEN 50Hz,400V/TN–C
3NPE 50Hz,400V/TN–S
1NPE 50Hz,230V/TN–S

Ochrana před úrazem elektrickým proudem dle ČSN 33 2000–4–41ed.2 a dalších

Ochrana před nebezpečným dotykem živých částí:
ochrana izolací dle čl.412.1 a dalších
ochrana kryty nebo překážkami dle čl.412.2 a dalších

Základní ochrana před nebezpečným dotykem neživých částí:
ochrana automatickým odpojením od zdroje dle čl.413.1 a dalších
Objekt je vybaven hlavním pospojováním dle čl.413.1.2.1

Zvýšená ochrana před nebezpečným dotykem neživých částí:
proudovým chráničem dle přílohy NM4
dle normy 33 2000–7–701 čl. 701.413.1.6 doplňujícím pospojováním

Prostor dle ČSN 33 2000–4–41ed.2: normální, nebezpečný

Vnější vlivy dle ČSN 33 2000–1 ed.2 z hlediska ČSN 33 2000–5–51 ed.3:
neoznačené: odpovídající prostorám normálním dle tabulky 32–NMI

ELEKTROINSTALACE PAVILÓN "B"

Vypracoval	Ing. M. KOTAS	
Kontroloval	Ing. M. KOTAS	
Investor	MĚSTSKÝ OBVOD STARÁ BĚLÁ Junácká 127 724 00 Ostrava–Stará Bělá	

MIKO projekční kancelář
Ing.Michael KOTAS
TESLOVA 2B
Ostrava
Ič.o.14567105 tel.737417019

Stavba	REKONSTRUKCE HYGIENICKÉHO ZÁZEMÍ ZŠ STARÁ BĚLÁ, ul. Junácká 700/112, v Městském obvodě Stará Bělá.
Objekt	
Název	ELEKTRICKÉ ZAŘÍZENÍ
Obsah	PAVILÓN "B", PŮDORYS 1.NP

Zakázka	01114
Stupeň	projekt
Datum	I.2014
Měřítko	1:50
f A4	2
Seznam	D.1.4.
Archivní číslo	D.1.4.–02