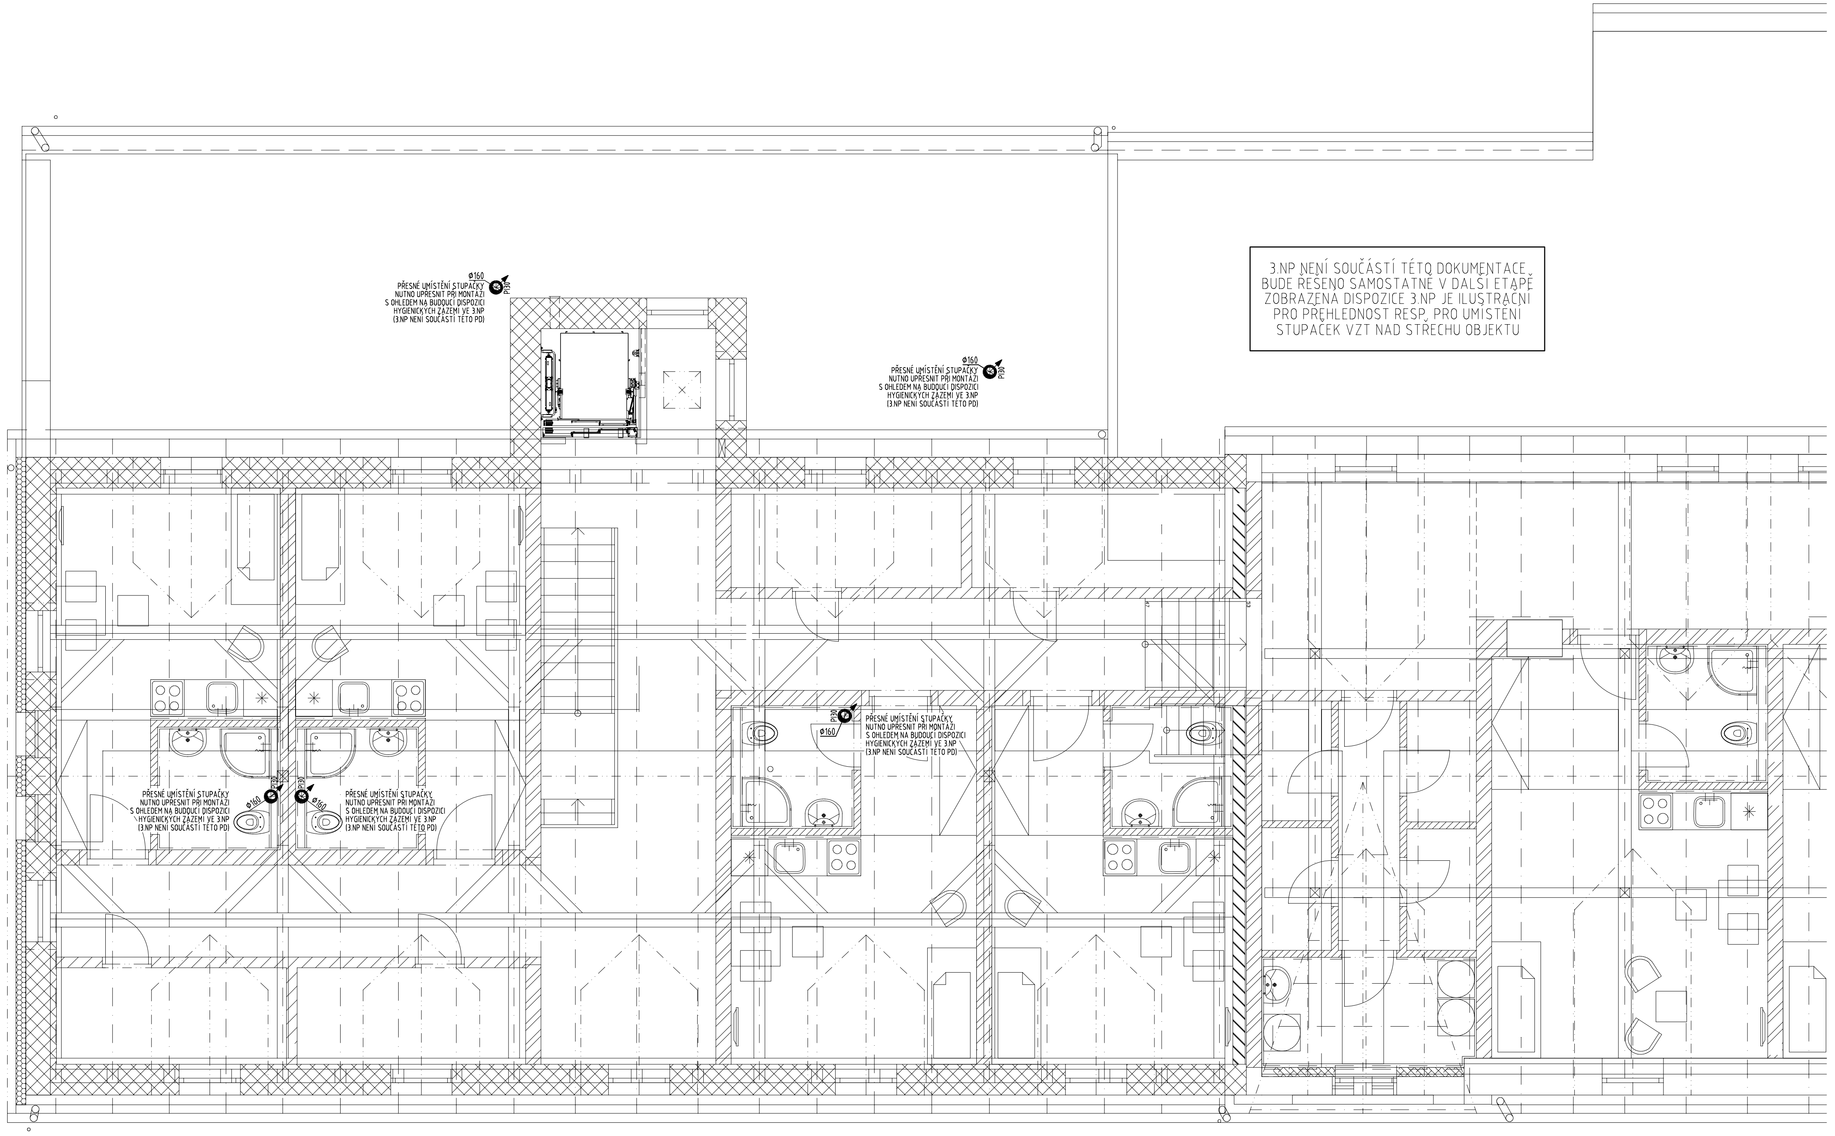

SCHÉMA OBJEKTU-ŘEŠENÁ ČÁST

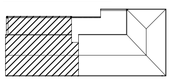

ČÍSLO VYHOTOVENÍ

POZNÁMKA

- PŘED ZAHÁJENÍM MONTÁŽÍ ZKOORDINOVAT TRASY VZT-ROZMĚRY VŠECH VZT PRVKŮ OVĚŘIT PŘED ZAPOČETÍM VÝROBY/MONTÁŽE
- PŘÍPADNÉ ZMĚNY VŽDY ZKOORDINOVAT S PROJEKTANTEM VZT (ATELIER TOPKLIMA S.R.O.) / GP (ASA EXPERT S.R.O. OSTRAVA)
- SILOVÉ NAPÁJENÍ + JIŠTĚNÍ + REVIZE VŠECH ZAŘÍZENÍ VZT Č.1-ŘEŠÍ SAMOSTATNÁ PROFESE ELEKTRO
- DODÁVKA-INSTALACE KOMPLETNÍHO OVLÁDÁNÍ VŠECH ZČ.1 VČETNĚ ČASOVÉHO DOBĚHU ŘEŠÍ PROFESE ELEKTRO
- DM / SM - DVEŘNÍ / STĚNOVÁ MŘÍŽKA OBOUSTRANNÁ - ŘEŠÍ SAMOSTATNÁ PROFESE STAVBA
- RO - REVIZNÍ OTVOR PRO PŘÍSTUP K VZT PRVKŮM (VENTILÁTORŮM, PK APOD.) ŘEŠÍ SAMOSTATNÁ PROFESE STAVBA
- VODOROVNÉ POTRUBÍ NAPOJIT NA SVISLÉ S PŘESAHEM PRO JÍMÁNÍ KONDENZÁTU (PŘESAH VODOTĚSNĚ ZATĚSNIT)
- KOMPLET POTRUBÍ Z.Č.1 -VEDENÉ MIMO BYTOVÉ JEDNOTKY OPATŘIT POŽÁRNÍ IZOLACÍ S ODOLNOSTÍ MIN. EI30 (ZANČENO PI30)
- KOMPLET POTRUBÍ Z.Č.1 -OD ZK PO POTRUBÍ OPATŘENÉ POŽÁRNÍ IZOLACÍ S ODOLNOSTÍ MIN. EI30
- VŠECHNY OBLOUKY, ODBOČKY A ROZBOČKY BUDOU VYBAVENY NÁBĚHOVÝMI PLECHY
- VČ/Vp-MNOŽSTVÍ ČESTVÉHO/PŘIVÁDĚNÉHO VZDUCHU; Vo/Vetf-MNOŽSTVÍ ODVÁDĚNÉHO/VYFUKOVANÉHO VZDUCHU

PROJEKTOVÁ DOKUMENTACE ŘEŠÍ REKONSTRUKCI STÁVAJÍCÍ BUDOVY. JEJÍ PODROBNOST JE DÁNA MÍROU DOSTUPNÝCH INFORMACÍ O SKUTEČNÉM PROVEDENÍ STÁVAJÍCÍ STAVBY. PŘED ZAHÁJENÍM INSTALACE RESP. VÝROBY VŠECH PRVKŮ VZT JE NUTNO ZPRACOVAT VÝROBNÍ DOKUMENTACI DLE ZAMĚŘENÍ VŠECH SKUTEČNOSTÍ NA STAVBĚ !!! PŘI NESOULADU PROJEKTOVÉ DOKUMENTACE / PŘÍPADNÉ ZMĚNY VŽDY ZKOORDINOVAT S PROJEKTANTEM PROFESE VZDUCHOTECHNIKY (ATELIER TOPKLIMA S.R.O.) A S GP (ASA EXPERT A.S. OVA)

VEDOUCÍ PROJEKTU:	PROJEKTANT PROFESE:	VYPRACOVAL
ING. JOSEF KUPKA	ING. LADISLAV BURIAN	ING. TOMÁŠ VODIČKA

GENERÁLNÍ PROJEKTANT
ASA EXPERT STAVEBNÍ PROJEKCE
ASA EXPERT A.S. ZNALECTVÍ, PORADENSTVÍ, PROJEKČNÍ STUDIO

ZPRACOVATEL ČÁSTI PD
atelier TopKLIMA VZDUCHOTECHNIKA-KLIMATIZACE
A: Klicperova 614/2, 709 00 Ostrava-Mariánské Hory
T: +420596616478/M:+420732232610
W: http://www.top-klima.cz / E: info@top-klima.cz

INVESTOR:	Statutární město Ostrava, Městský obvod Stará Bělá, Juránkova 127, 724 00 Stará Bělá		
MÍSTO:	724 00 Stará Bělá		
PROFESE:	D.1.4.-TECHNIKA PROSTŘEDÍ STAVEB / D.1.4.2-VZDUCHOTECHNIKA		
DATUM:	11/2016	STUPEŇ PD: DSP	ČÍSLO ZAKÁZKY: 1015-16

Stavební úpravy objektu Domova pro seniory ve Staré Bělé

MĚŘÍTKO: 1:50

OBSAH: PŮDORYS 3.NP (PODKROVÍ)

ČÍSLO VÝKRESU: D.1.4.2.b-03