



ŘEZ A-A:

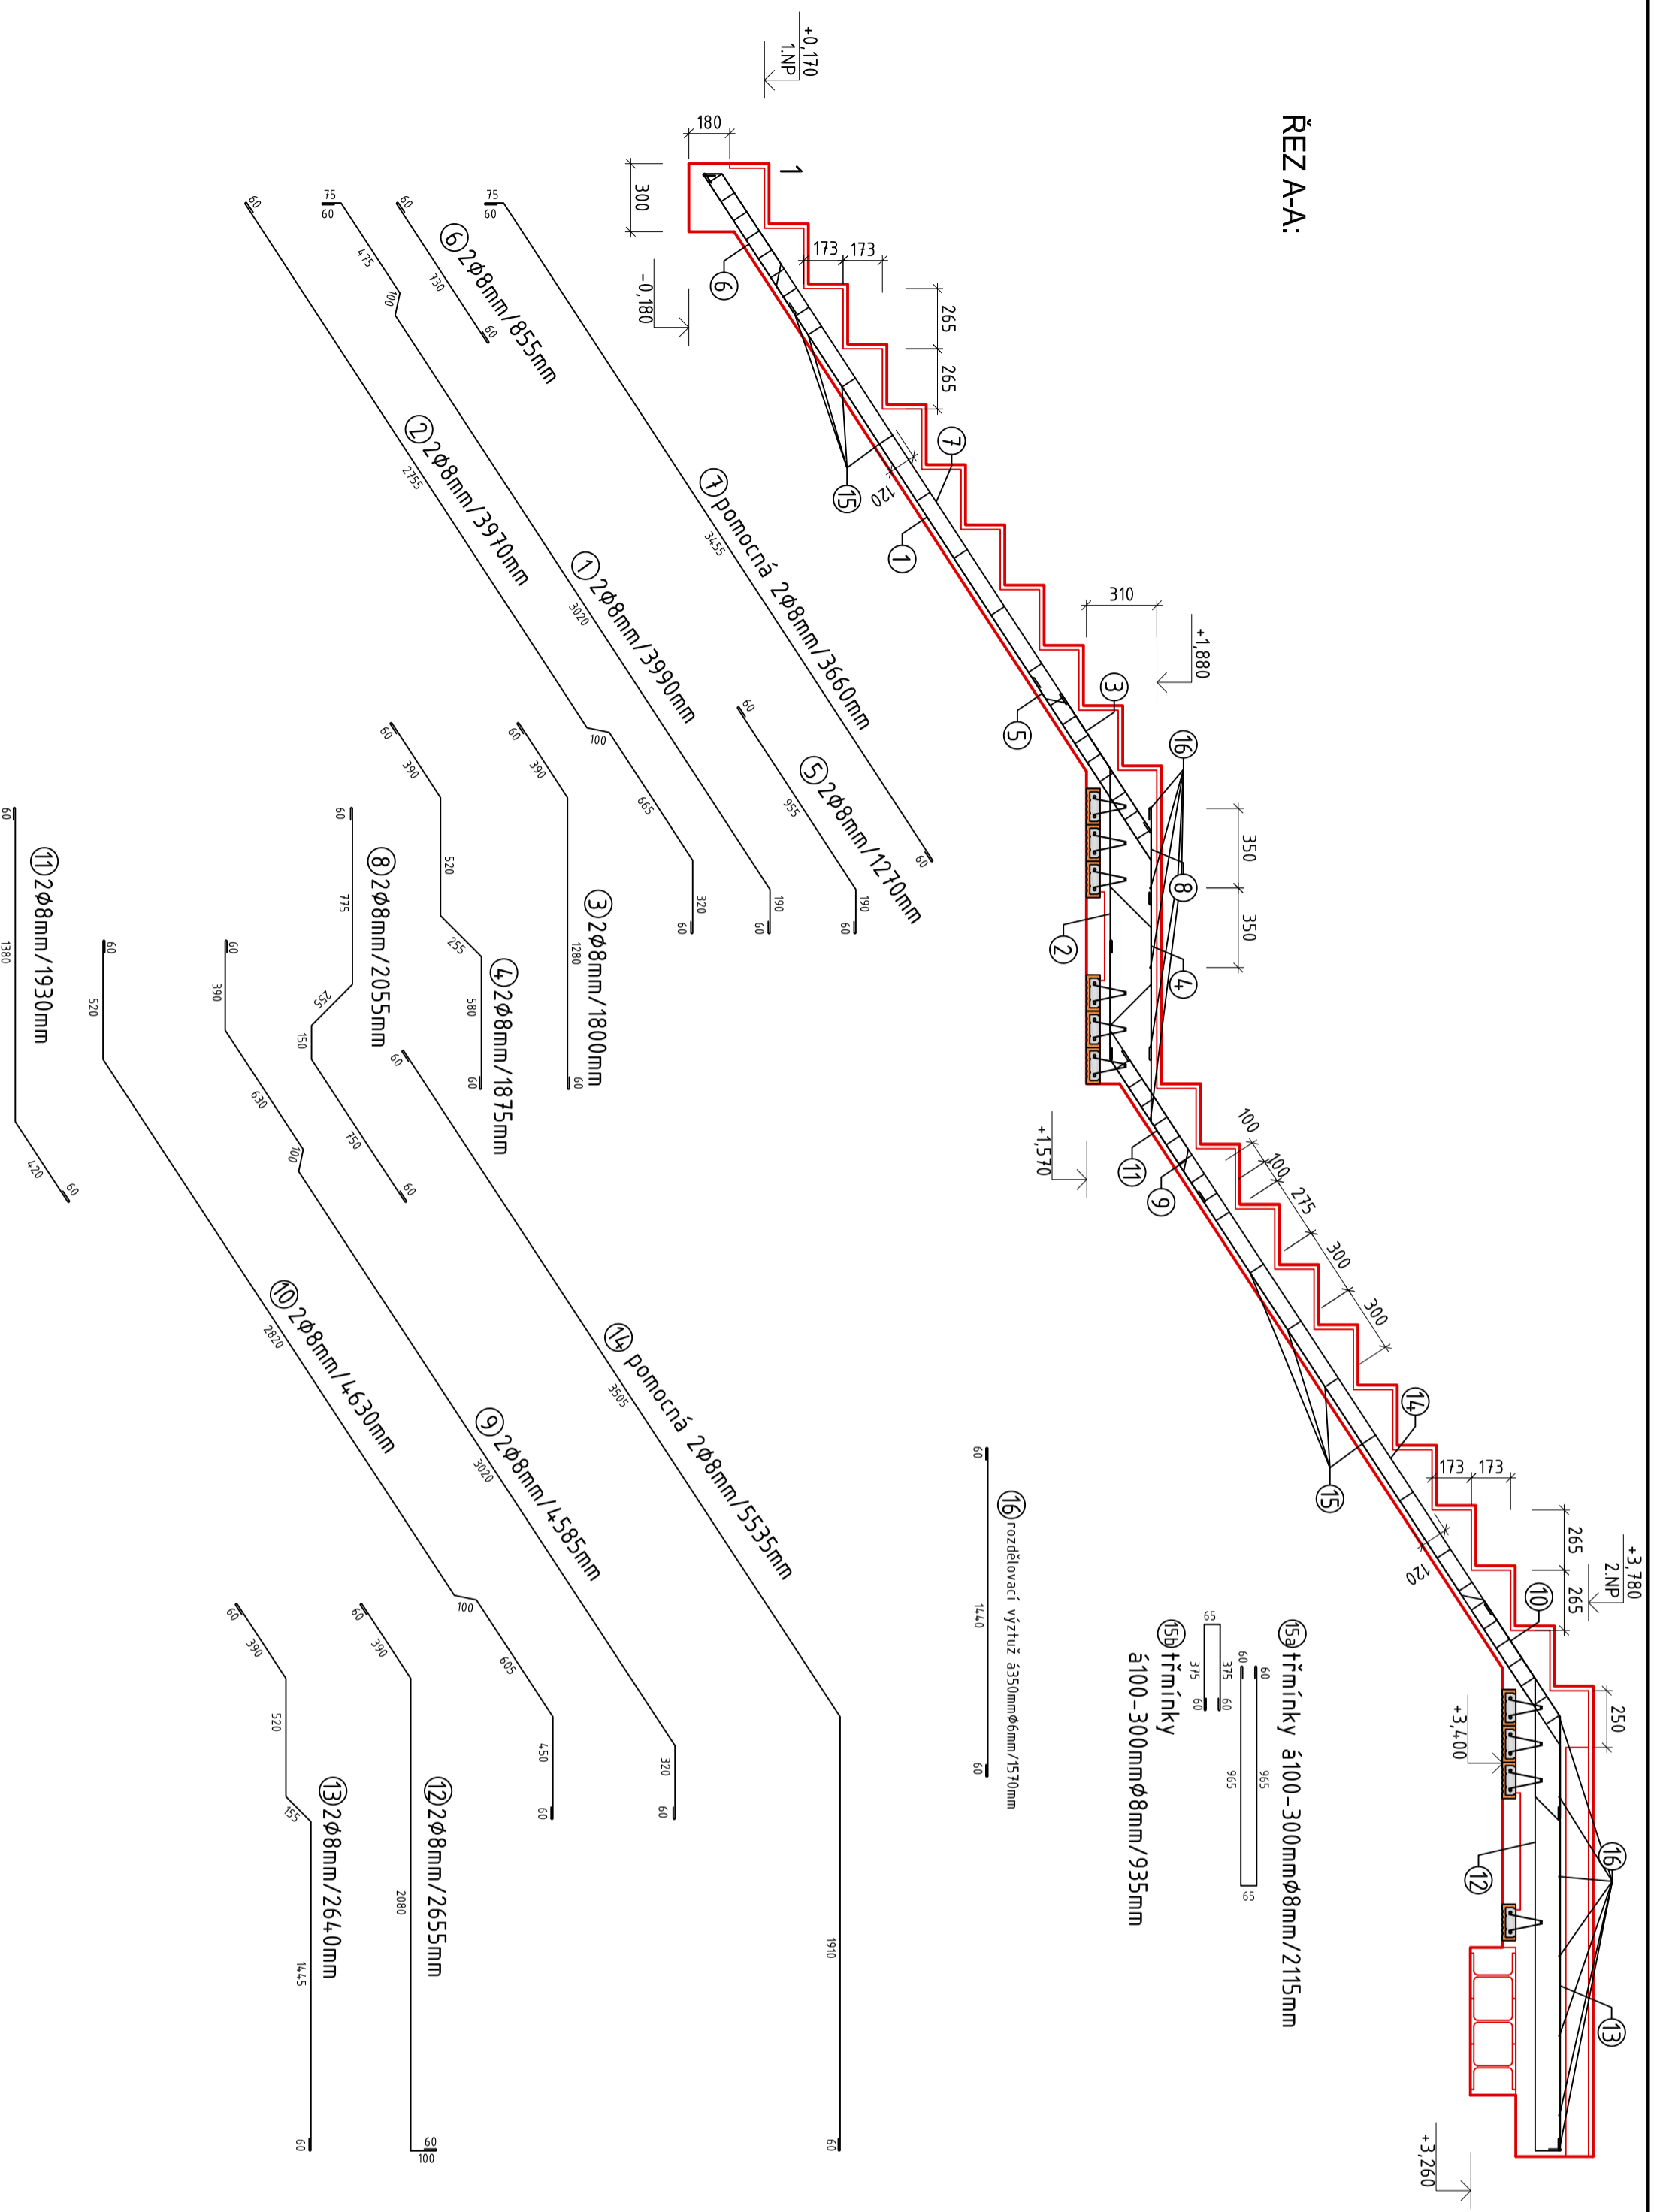

15a) třmínky  $\text{Ø}100 - 300\text{mm}\text{Ø}8\text{mm}/2115\text{mm}$   
 15b) třmínky  $\text{Ø}100 - 300\text{mm}\text{Ø}8\text{mm}/935\text{mm}$   
 16) rozdělovač výtahu  $\text{Ø}350\text{mm}\text{Ø}6\text{mm}/1570\text{mm}$

Č.P.	Ø [mm]	Délka [m]	Počet	Délka [m]	
				R5	R6
1	R8	3,990	2	7,980	105,05
2	R8	3,970	2	7,940	R8
3	R8	1,800	2	3,600	R6
4	R8	1,875	2	3,750	
5	R8	1,270	2	2,540	
6	R8	0,855	2	1,710	
7	R8	3,660	2	7,320	
8	R8	2,055	2	4,110	
9	R8	4,585	2	9,170	
10	R8	4,630	2	9,260	
11	R8	1,930	2	3,860	
12	R8	2,655	2	5,310	
13	R8	2,640	2	5,280	
14	R8	5,535	2	11,070	
15a	R8	2,115	46	97,290	
15b	R8	0,935	46	43,010	
16	R6	1,570	12	18,84	
<b>Celková délka [m]</b>				<b>223,200</b>	<b>18,840</b>
<b>Specifická hmotnost [kg/m]</b>				<b>0,395</b>	<b>0,222</b>
<b>Celková hmotnost [kg]</b>				<b>88,164</b>	<b>4,182</b>

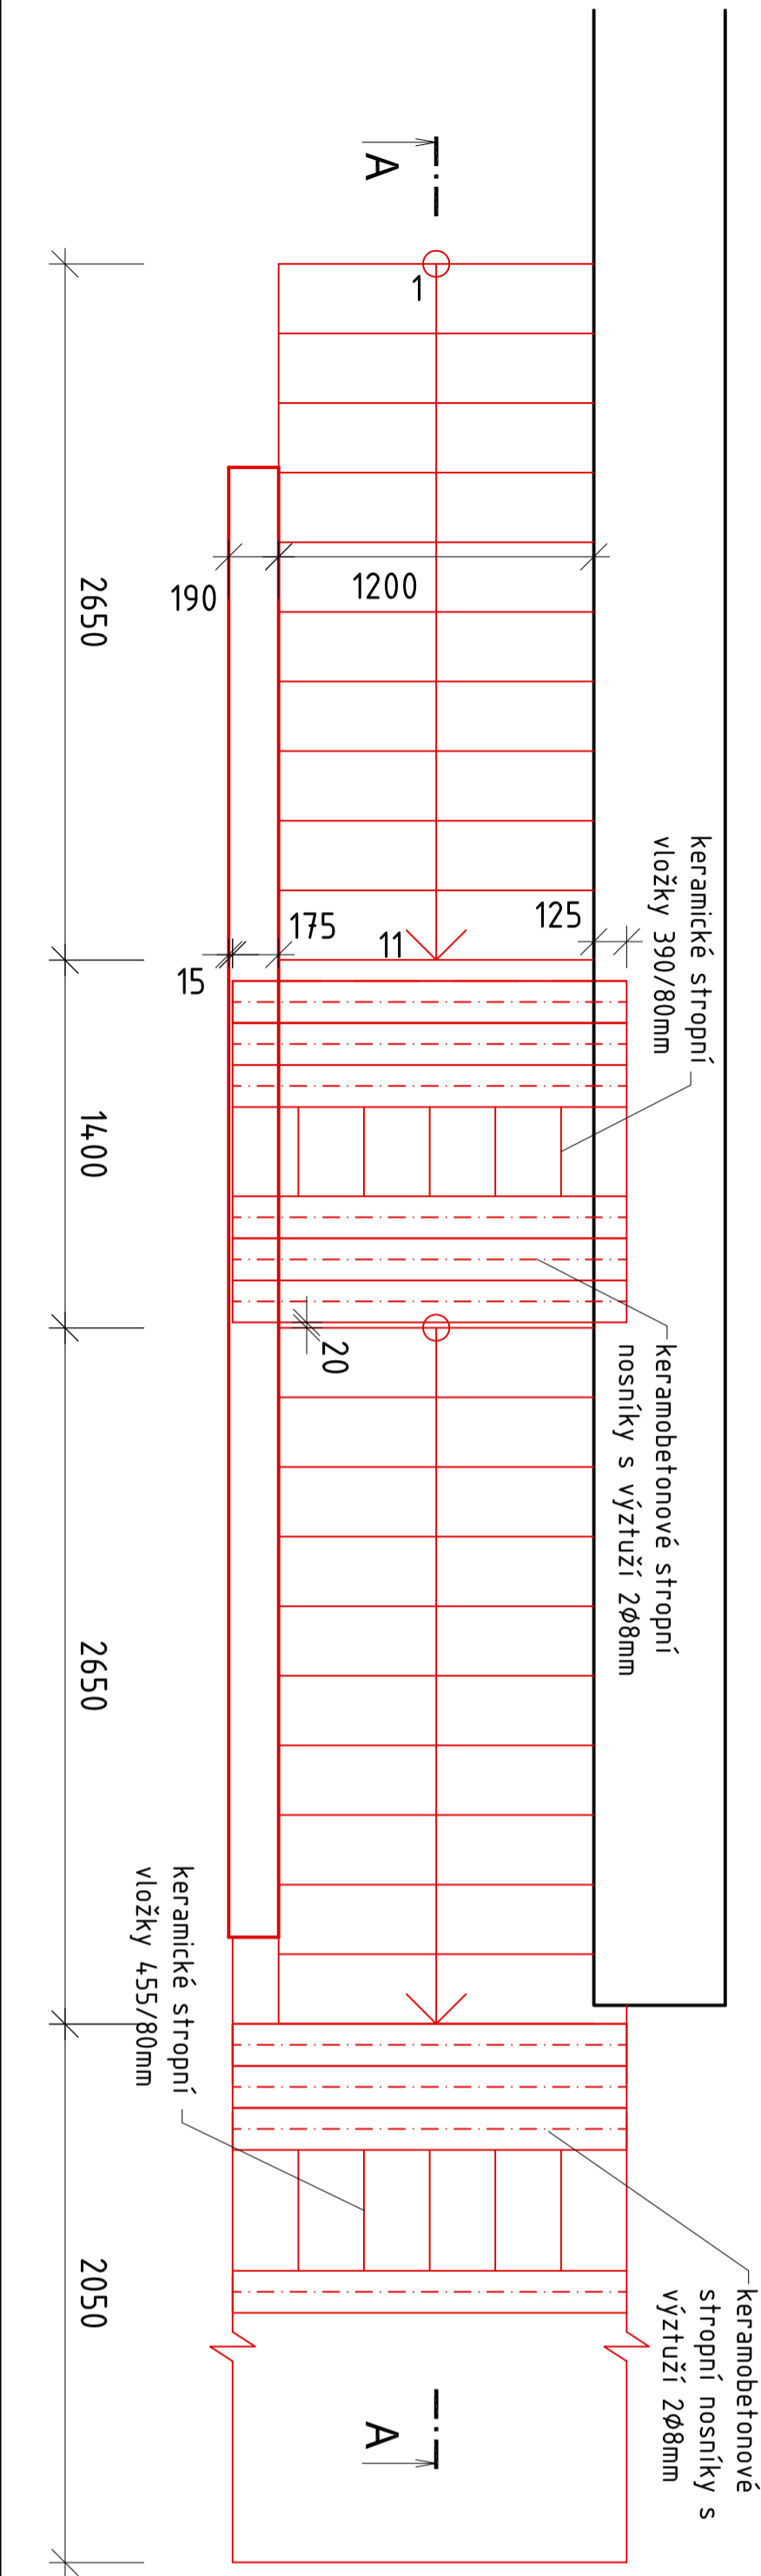

VLOŽIT SPÁROVOU AKUSTICKOU DESKU MEZI SCHODIŠŤOVÉ RAMENO S PODESTOU A SCHODIŠŤOVU STĚNU (NA CELOU VÝŠKU SCHODIŠŤOVÉHO RAMENA A PODESTY)

BETON: C25/30  
 VÝZTUŽ - OCEL: 105050 (R)  
 KRYTÍ VÝZTUŽE: 25mm  
 KOTEVNÍ DÉLKA: 520mm

<p><b>ASA EXPERT</b> STAVEBNÍ PROJEKCE</p> <p>Zpracovatel:  <b>ASA EXPERT A.S.</b>                  ZNALECTVÍ, PORADENSTVÍ, PROJEKČNÍ STUDIO</p>		<p>Adresa zpracovatele:                  Lázeňská 628/24                  719 00 Ostrova - Koutsko                  IČ: 2791891 DÚC: CZ2791891</p> <p>Kontakt zpracovatele:                  http://www.asaexpert.cz                  e-mail: info@asaexpert.cz                  tel./fax: 596 780 140</p>	
<p>Realizace, podpis:                  Ing. Josef Kupka</p>		<p>Č. zakázky:                  109/08/2016</p>	
<p>Vypracoval:                  Ing. Veronika Zarecká</p>		<p>Datum:                  listopad 2016</p>	
<p>Autorský návrh/ projekt:                  Ing. Pavel Srkal</p>		<p>Fornitba:                  4 x A4</p>	
<p>Stupeň:                  Dokumentace pro stavební povolení</p>		<p>Část:                  D.1.2 - STAVEBNÍ KONSTRUKČNÍ ŘEŠENÍ</p>	
<p>Výkres:                  VÝKRES SCHODIŠŤE TVARU A VÝZTUŽE - 1NP/2NP</p>		<p>Objednatel:                  Statutární město                  Ostrava                  Městský obvod                  Stará Bělá                  Juroňova 127                  725 00 Stará Bělá                  IČ:00845451</p>	
<p>Datum:</p>		<p>Měřítko:                  1:25</p>	