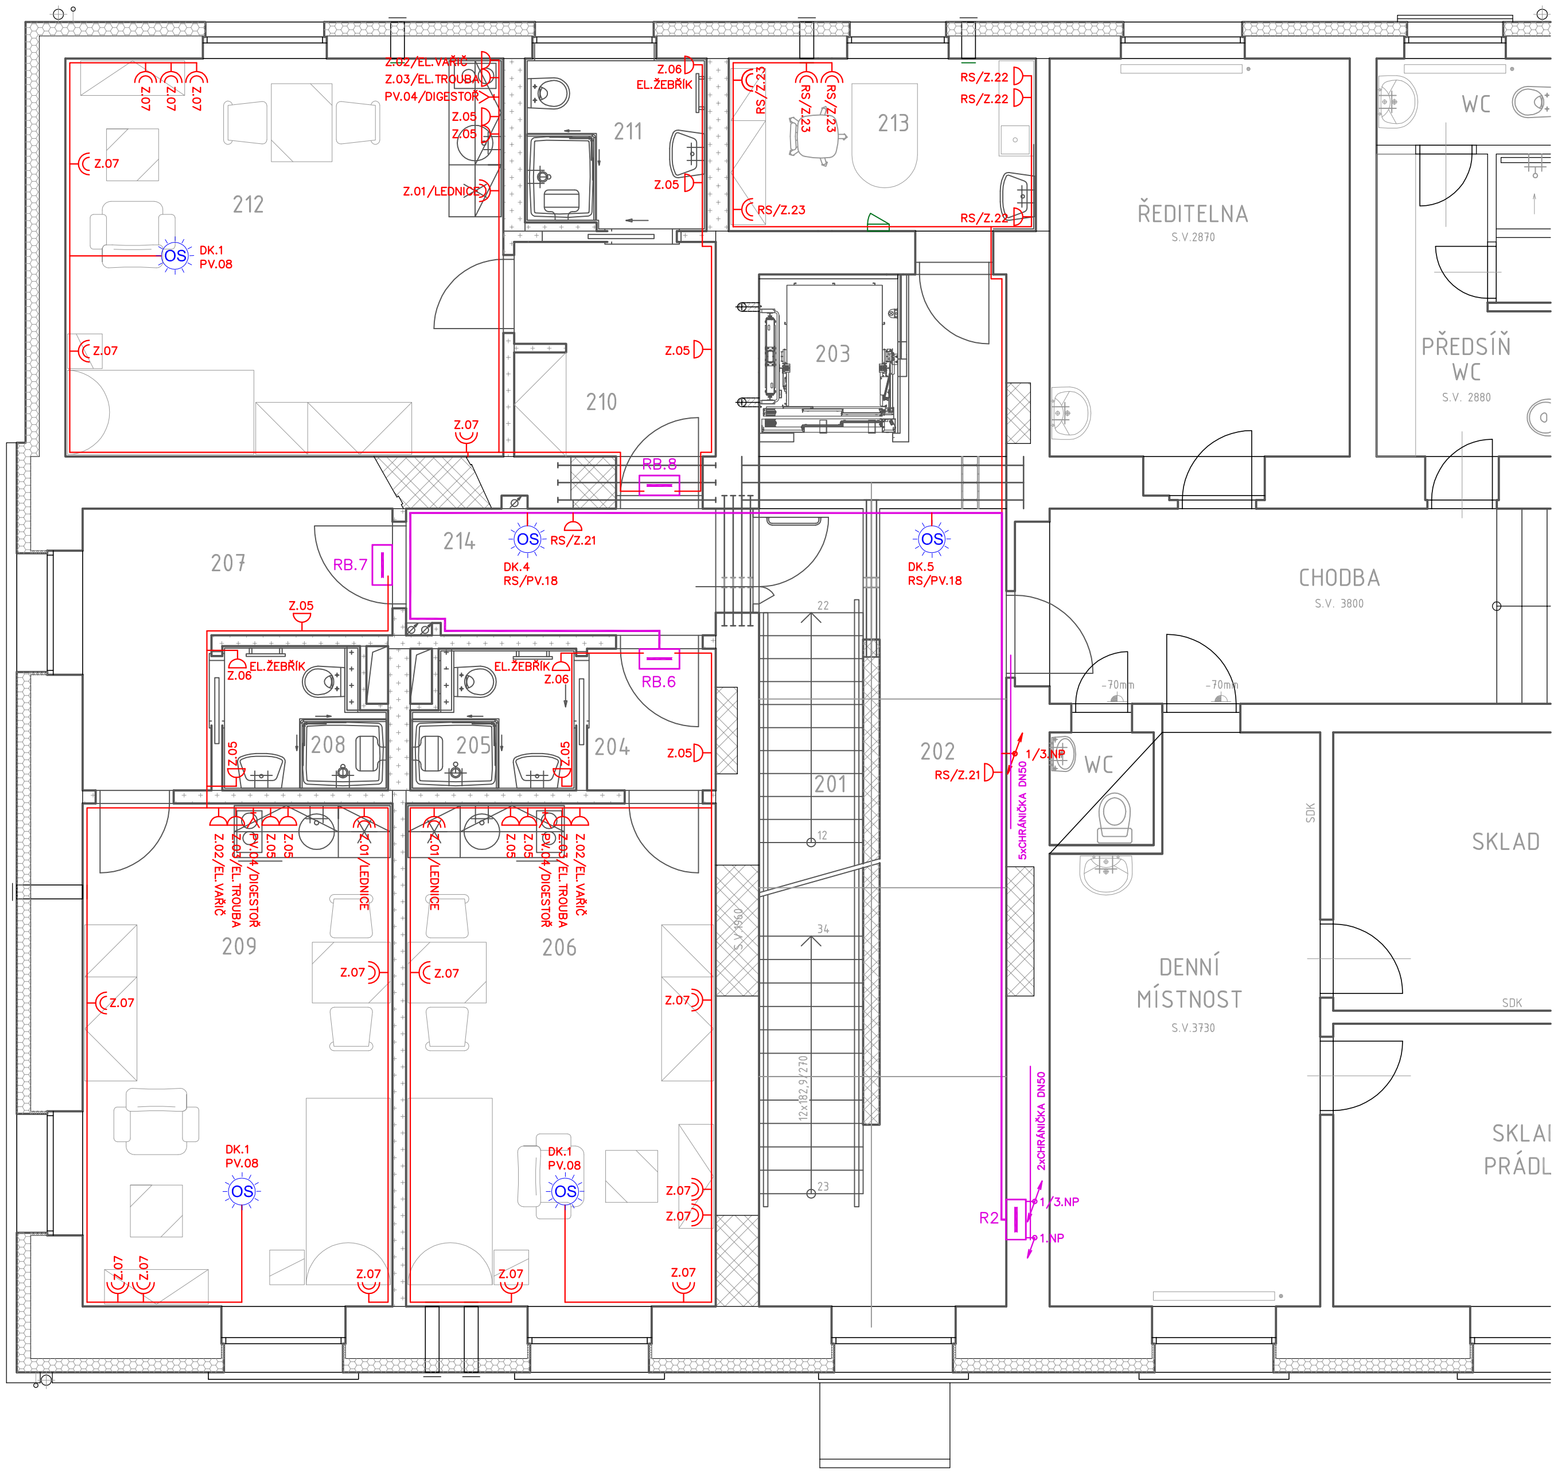

LEGENDA MÍSTNOSTÍ - 2.NP

	Č.M.	ÚČEL MÍSTNOSTÍ	PLOCHA / m² /
SPOLEČNÉ P.	201	SCHODIŠŤOVÝ PROSTOR	8,04
	202	CHODBA	22,09
	203	VÝTAH	2,67
BYT Č.6	204	PŘEDSÍŇ	2,60
	205	KOUPELNA S WC	2,94
	206	OBYTNÁ MÍSTNOST S KUCHYNÍ	20,72
BYT Č.7	207	PŘEDSÍŇ	8,04
	208	KOUPELNA S WC	2,99
	209	OBYTNÁ MÍSTNOST S KUCHYNÍ	20,72
BYT Č.8	210	PŘEDSÍŇ	6,29
	211	KOUPELNA S WC	4,13
	212	OBYTNÁ MÍSTNOST S KUCHYNÍ	23,18
S.P.	213	MÍSTNOST PEČOVATELKY	7,37
	214	CHODBA	5,80

LEGENDA

	Zásuvka jednoduchá, zapuštěná, 230V/16A
	Zásuvka dvojitá, zapuštěná, 230V/16A
	Zásuvka jednoduchá, zapuštěná, 230V/16A, IP44
	Pevný vývod, 1f, 230V
	Pevný vývod, 3f, 400V
	Detektor kouře
	Doplňující pospojování
	Rozvaděč / rozvodnice

ELEKROINSTALACE – ZÁSUVKOVÉ A SILOVÉ ROZVODY

- UMÍSTĚNÍ ZÁSUVEK 0,3 m OD PODLAHY, NENÍ-LI URČENO JINAK
- UMÍSTĚNÍ ZÁSUVEK V KUCHYNI 0,9 m NAD PODLAHOU A PODLE OSAZENÍ KUCH. LINKY
- UMÍSTĚNÍ ZÁSUVEK V KOUPELNĚ min. 1,2 m NAD PODLAHOU
- PEVNÝ VÝVOD PRO DIGESTOŘ
- PŘESNÉ ROZMÍSTĚNÍ A PROVEDENÍ ZÁSUVEK PODLE POŽADAVKŮ INVESTORA, PŘÍP. PODLE AKTUÁLNĚ UMÍSTĚNÝCH EL. SPOTŘEBIČŮ

- PRO OSAZENÍ PŘÍSTROJŮ (ZÁSUVEK) KRABICE PŘÍSTROJOVÉ
- PRO ODBOČOVÁNÍ ROZVODŮ KRABICE ODBOČNÉ S VÍČKEM A SVORKOVNICÍ

PRO ZÁSUVKOVÉ OBVODY BUDE POUŽIT CELOPLASTOVÝ KABEL CYKY;
KABELÁŽ BUDE ULOŽENA POD OMÍTKOU (min. krytí 10 mm),
PŘÍP. BUDE VEDENA V KONSTRUKČNÍCH DUTINÁCH A DRÁŽKÁCH.

ZÁSUVKOVÉ A SILOVÉ ROZVODY V BYTECH BUDOU PŘIPOJENY A JIŠTĚNY
V BYTOVÉ ROZVODNICI RB, KTERÁ BUDE UMÍSTĚNA NAD VSTUPNÍMI DVEŘMI DO BYTU.
PRO SPOLEČNÉ PROSTORY ROZVADĚČ RS (1.NP).

SVISLÉ EL. ROZVODY 1.–3.NP BUDOU VEDENY V KABELOVÉ CHRÁNIČCE DN 50.

Napěťová soustava v objektu:
3 NPE, AC 50 Hz, 400 V / 230 V, TN-S
1 NPE, AC 50Hz, 230V, TN-S

II. napěťové pásmo pro střídavé napětí ve smyslu ČSN IEC 449

Ochrana před úrazem elektrickým proudem podle čsn 33 2000-4-41 ed.2
412. ochrana před dotykem živých částí nebo základní ochrana
412.1-ochrana izolováním živých částí
412.2-ochrana zábranami nebo kryty
412.5-doplňková ochrana proudovými chrániči
413. ochrana před dotykem neživých částí nebo ochrana při poruše
413.1-ochrana samočinným odpojením napájení
413.2-ochrana použitím zařízení třídy ochrany II

PŮDORYSNÉ SCHEMA

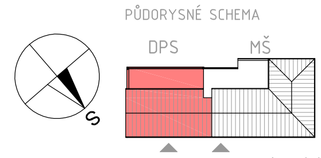

ASA EXPERT s.r.o.
STAVEBNÍ PROJEKCE

Akce:
Stavební úpravy objektu Domova pro seniory ve Staré Bělé

Zhotovitel:
ASA EXPERT A.S.
ZNALECTVÍ, PORADENSTVÍ, PROJEKČNÍ STUDIO

Adresa zhotovitele:
Lešetínská 626/24
719 00 Ostrava - Kunčice
IČ: 27791891 DIČ: CZ27791891

Kontakt zhotovitele:
http: www.asaexpert.cz
e-mail: info@asaexpert.cz
tel./fax: 596 110 035

Zodpovědný projektant: Ing. Josef Kupka — Podpis: — tel: 607 056 096

Vypracoval: Mgr. Vlastimil Lacko — Podpis:

Autorizovaný inženýr projektu: Ing. Pavel Srkal

Kontroloval: Ing. Jiří Hořínek

Stupeň: Dokumentace pro stavební povolení

Č. zakázky: 109/08/2016

Datum: listopad 2016

Formát: 630x594

Část: D.1.4.4 - Silnoproudá elektrotechnika

Objednatel:
Statutární město Ostrava
Městský obvod Stará Bělá
Junácká 127
724 00 Stará Bělá
IČ:00845451

Výkres:
2.NP - ZÁSUVKOVÉ A SILOVÉ OKRUHY

Měřítko: 1:50

Č. výkresu: D.1.4.4.b-03

Datum: