ŘEZ A-A:

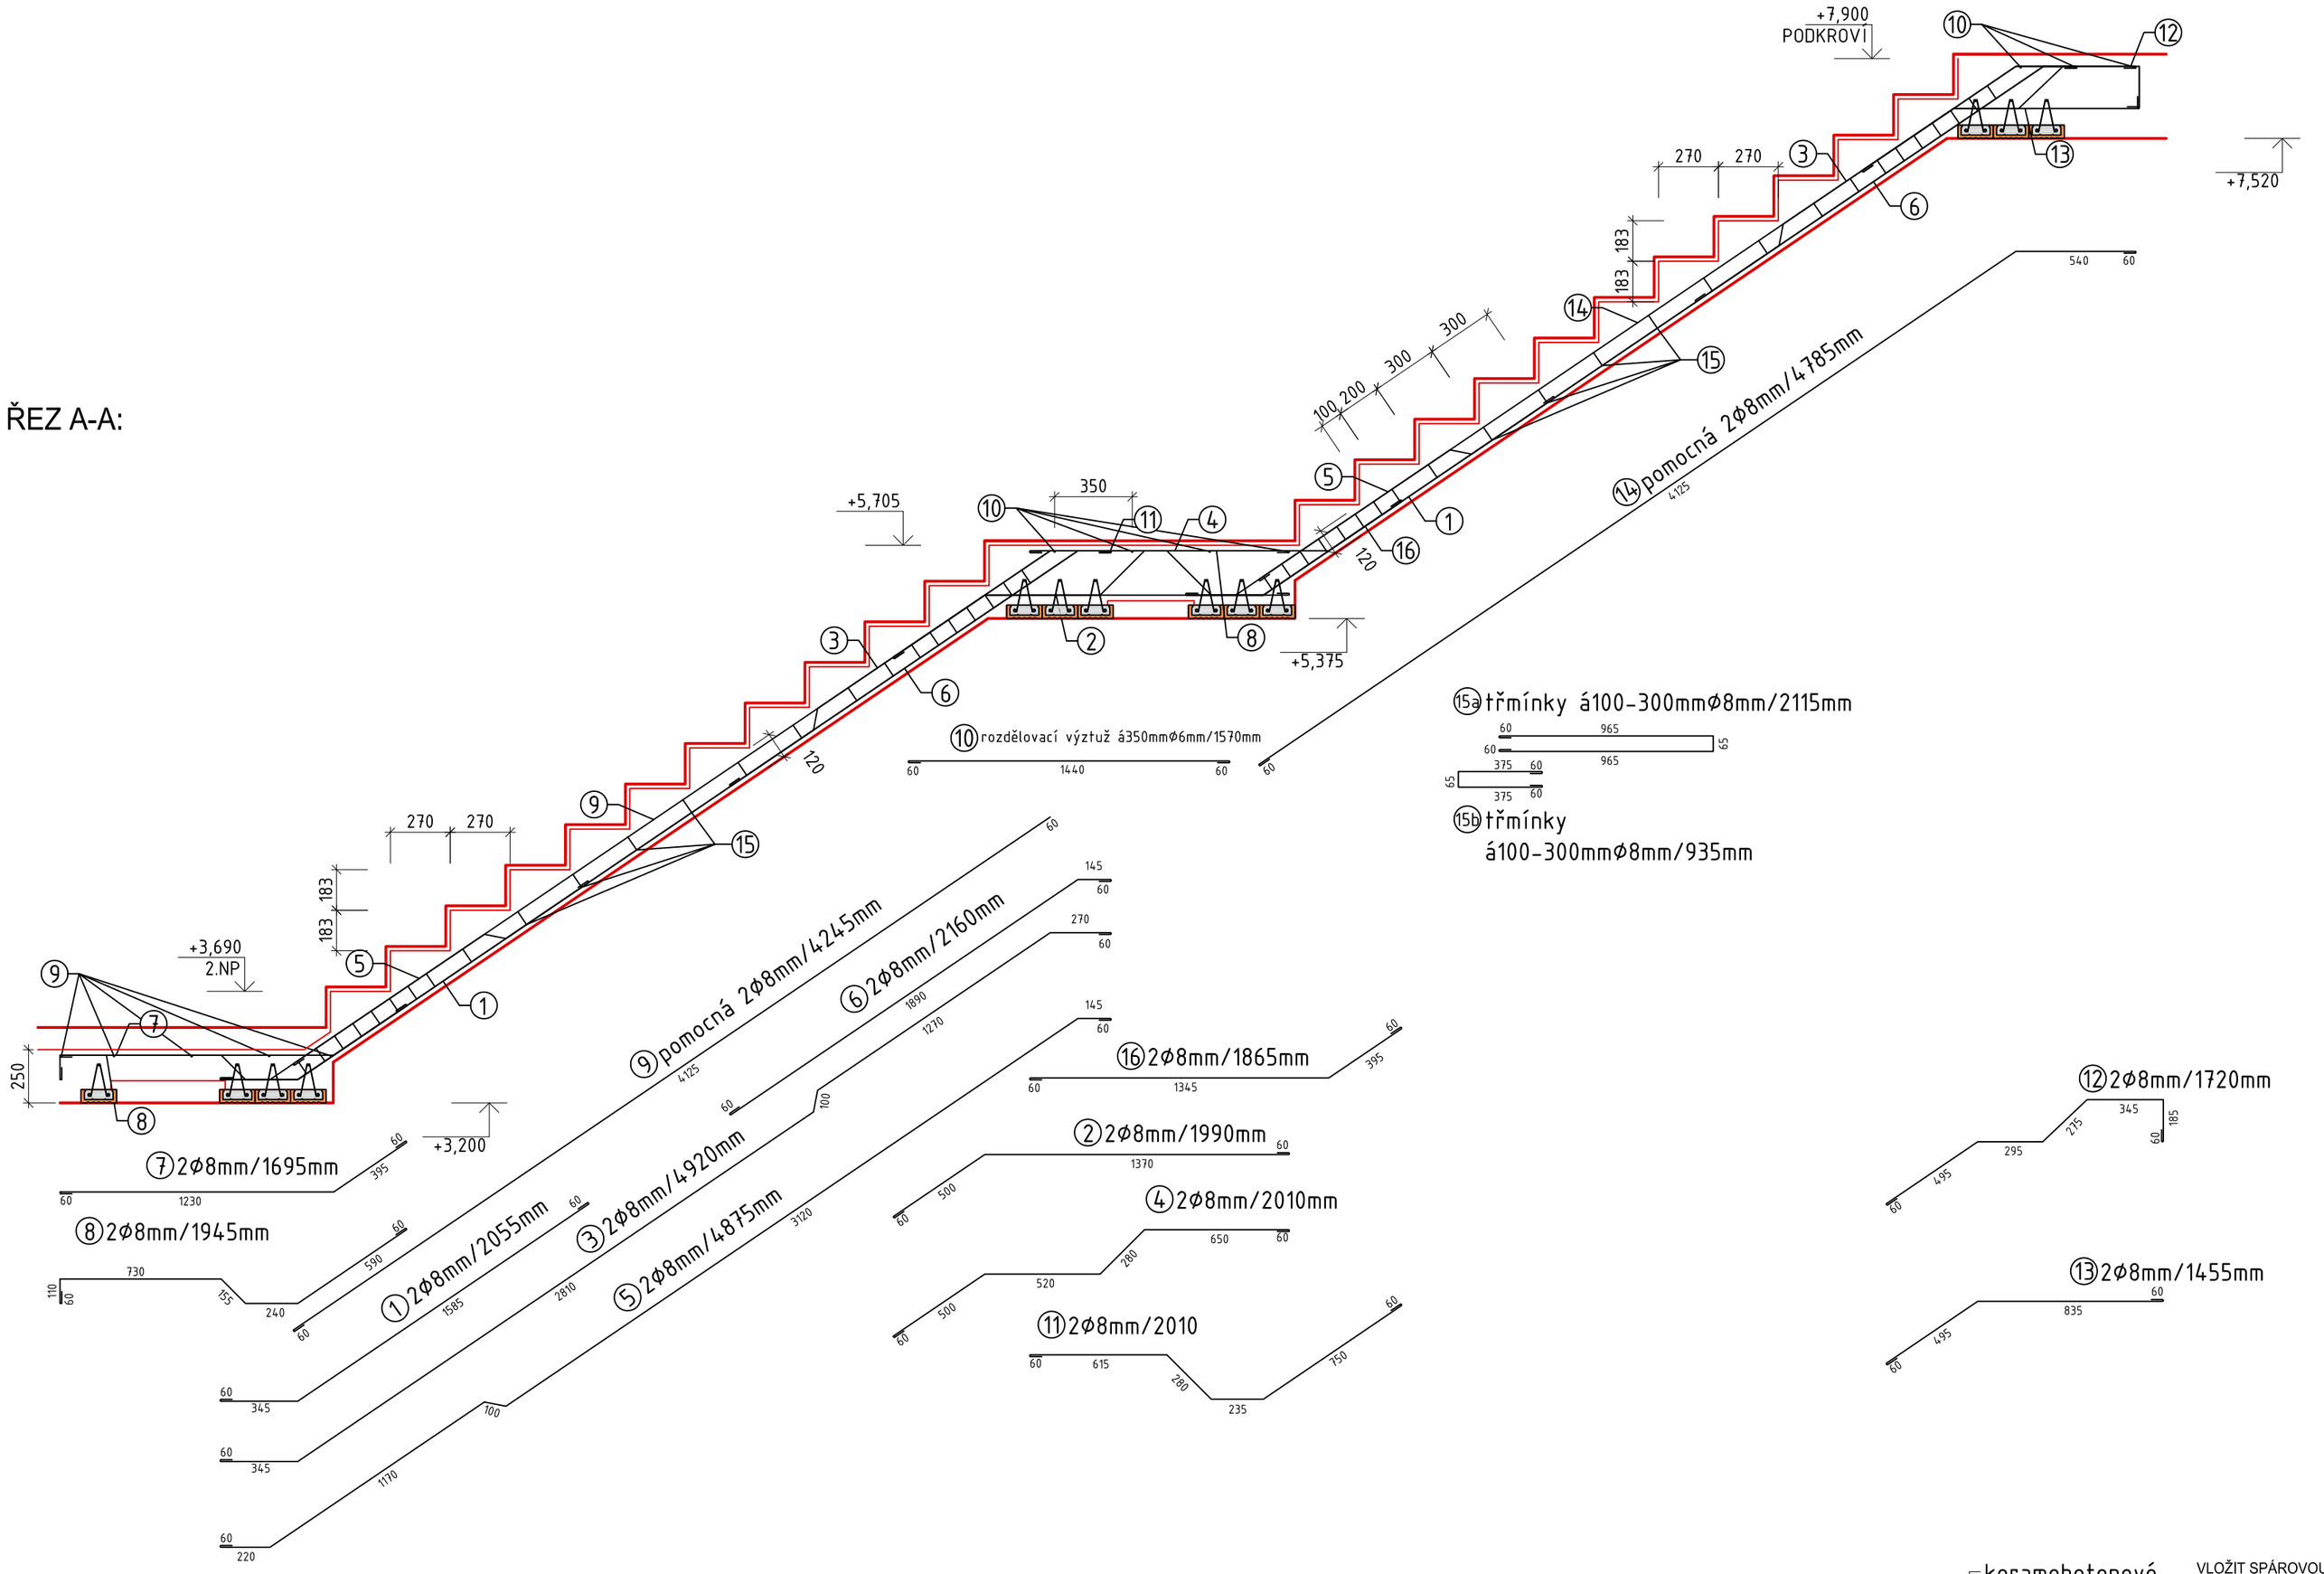

Č.P.	ø [mm]	Délka [m]	Počet	Délka [m] 10505 R8	Délka [m] 10505 R6
1	R8	2,055	4	8,220	
2	R8	1,990	2	3,980	
3	R8	4,920	4	19,680	
4	R8	2,010	2	4,020	
5	R8	4,875	4	19,500	
6	R8	2,160	4	8,640	
7	R8	1,695	2	3,390	
8	R8	1,945	2	3,890	
9	R8	4,245	2	8,490	
10	R6	1,570	12		18,840
11	R8	2,010	2	4,020	
12	R8	1,720	2	3,440	
13	R8	1,455	2	2,910	
14	R8	4,785	2	9,570	
15a	R8	2,115	48	101,520	
15b	R8	0,935	48	44,880	
16	R8	1,865	2	3,730	
Celková délka [m]				**249,880**	**18,840**
Specifická hmotnost [kg/m]				**0,395**	**0,222**
Celková hmotnost [kg]				**98,703**	**4,182**

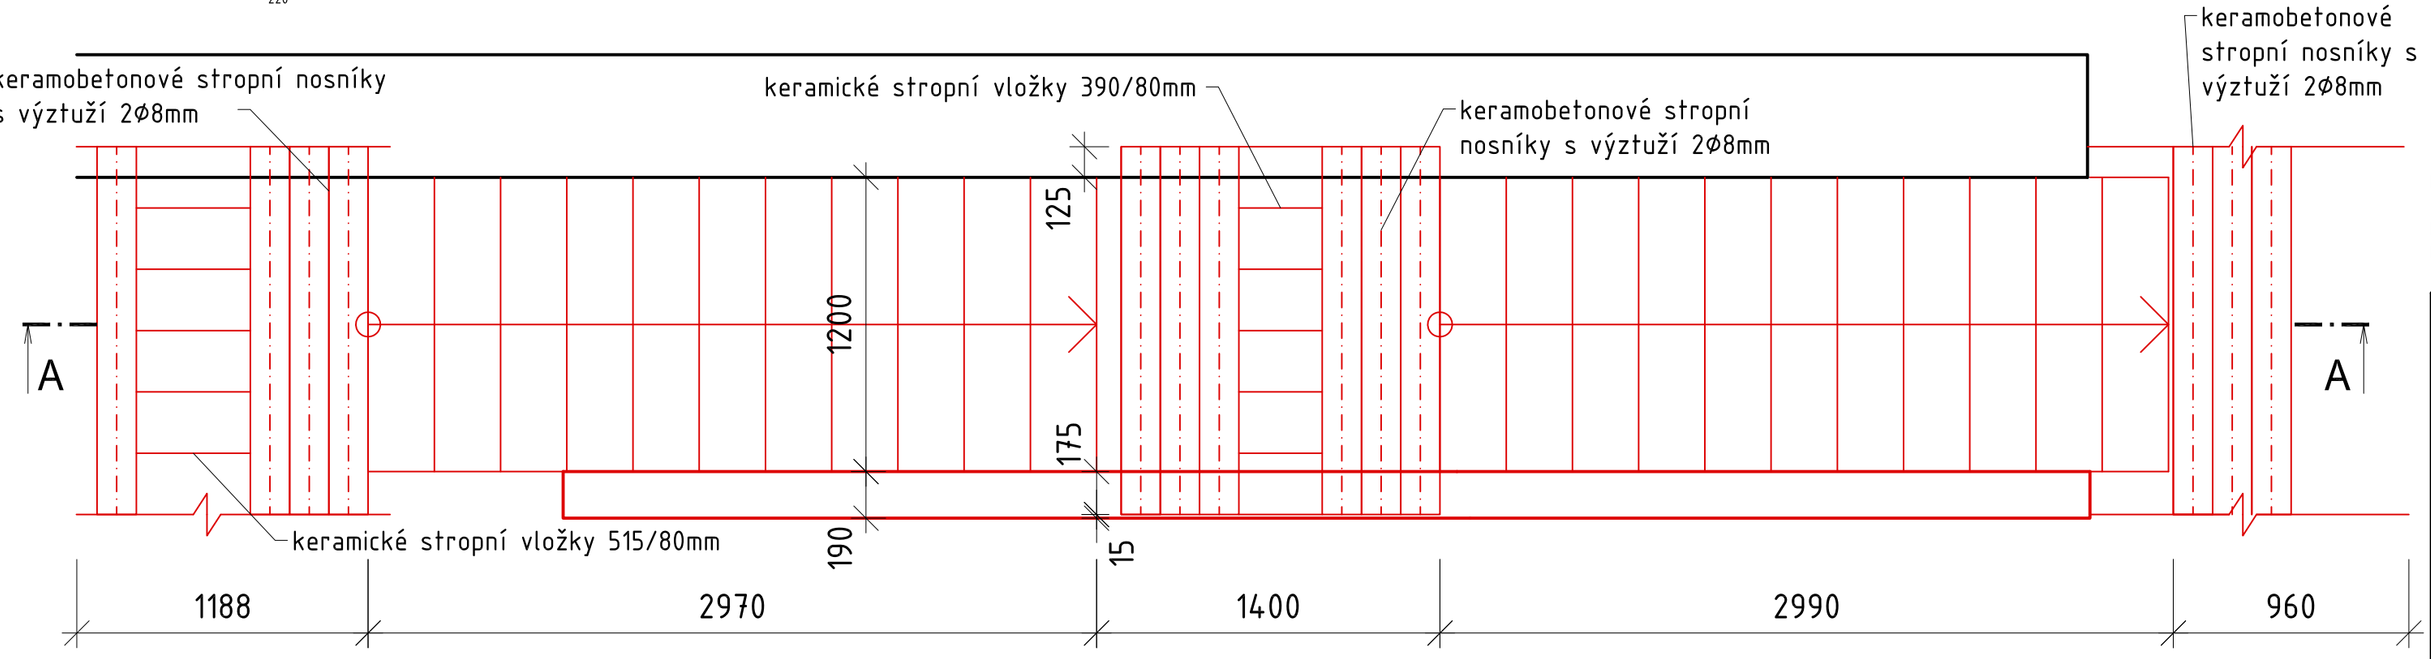

VLOŽIT SPÁROVOU AKUSTICKÚ DESKU MEZI SCHODIŠŤOVÉ RAMENO S PODESTOU A SCHODIŠŤOVU STĚNU
(NA CELOU VÝŠKU SCHODIŠŤOVÉHO RAMENE A PODESTY)

BETON: C25/30
VÝZTUŽ - OCEL: 10505.0 (R)
KRYTÍ VÝZTUŽE: 25mm
KOTEVNÍ DÉLKA: 520mm

ASA EXPERT
STAVEBNÍ PROJEKCE

Akce:
Stavební úpravy objektu Domova pro seniory ve Staré Bělé

Zhotovitel:
ASA EXPERT A.S.
ZNALECTVÍ, PORADENSTVÍ, PROJEKČNÍ STUDIO

Adresa zhotovitele:
Lešetinská 626/24
719 00 Ostrava - Kunčice
IČ: 27791891 DIČ: CZ27791891

Kontakt zhotovitele:
http: www.asaexpert.cz
e-mail: info@asaexpert.cz
tel./fax: 596 790 140

Razítko, podpis:

Zodpovědný projektant: Ing. Josef Kupka — Podpis: — tel: 607 056 096
Vypracoval: Ing. Veronika Zarecká — Podpis:
Autorizovaný inženýr projektu: Ing. Pavel Srkal
Kontroloval: Ing. Jiří Hořínek
Stupeň: Dokumentace pro stavební povolení

Č. zakázky: 109/08/2016
Datum: listopad 2016
Formát: 4 × A4 A2
Část: D.1.2 - STAVEBNĚ KONSTRUKČNÍ ŘEŠENÍ

Objednatel:
Statutární město Ostrava
Městský obvod Stará Bělá
Junácká 127
724 00 Stará Bělá
IČ:00845451

Datum:

Výkres:
VÝKRES SCHODIŠTĚ TVARU A VÝZTUŽE - 2NP/Podkroví

Měřítko: 1:25
Číslo výkresu: **D1.2b-03**