


PAVILON C - TĚLOCVIČNA

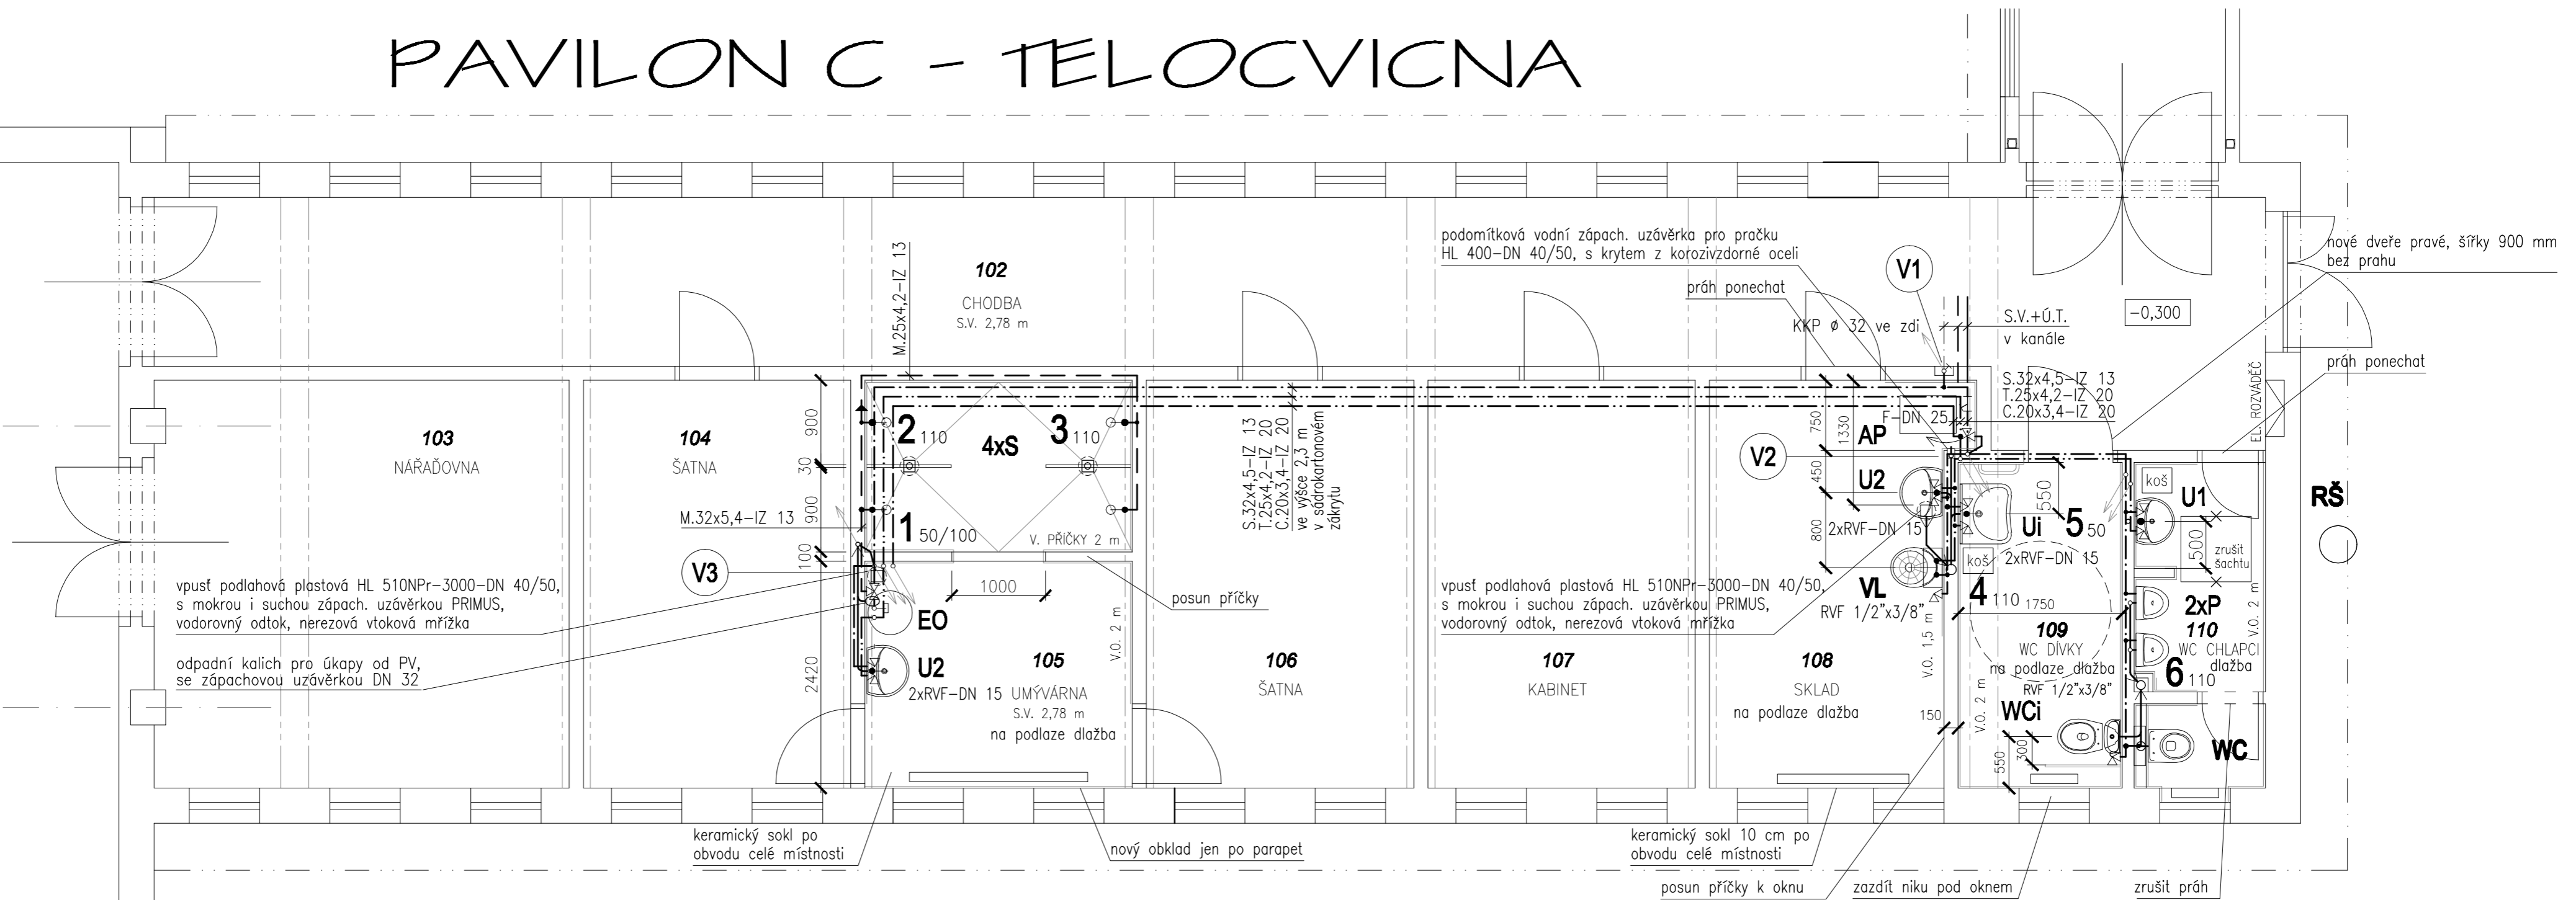

LEGENDA ZAŘIZOVACÍCH PŘEDMETŮ A ARMATUR

- U1** Stávající keramické umyvadlo, se středním otvorem pro baterii. Stávající umyvadlový stojánkový samouzavírací tlačítkový ventil. Umyvadlový plastový sifón ALCAPlast A 41, se závitem 5/4", odpad \varnothing 40 mm, s nerezovou mřížkou 2x rohový ventil s filtrem 1/2"x3/8", pro připojení regulátoru teploty flexibilní hadicí 2x flexibilní hadice s nerez opletením FxF 3/8"x1/2", dl. 300 mm. Trojcestný regulátor teploty pro stojánkové tlačné ventily AT 95051 - 1/2", včetně zpětných klapek na vstupu studené a teplé vody, vstupy M 1/2" (vnější), výstup F 1/2" (vnitřní). Dodává SAPHO. Dávkováč tekutého mýdla 1,2 l, nerez inox, č.542s, dodavatel např. firma ALFACLASSIC kód 621060. Zsobilník skládaných papírových ručníků bílý, kov 345x263x110 mm (ALFACLASSIC kód 611050). Koš na papírové ručníky, plastový, bílý, stacionární 500x320x270 mm (ALFACLASSIC 301290).
- U2** Stávající keramické umyvadlo, se středním otvorem pro baterii (použít stávající z WC dívek). Upevňovací šrouby k umyvadlu JIKA č. 8.9034.9.000.1 Umyvadlový plastový sifón ALCAPlast A 41, se závitem 5/4", odpad \varnothing 40 mm, s nerezovou mřížkou Umyvadlová stojánková páková baterie RAF-Polar New PN 15, s otáčivým ústím 150 mm 2x rohový ventil s filtrem 1/2"x3/8", pro připojení regulátoru teploty flexibilní hadicí Dávkováč tekutého mýdla 0,35 l, plastový, kouřový 561a, dodavatel např. firma ALFACLASSIC kód 621422.
- Ui** Umyvadlo invalidní keramické JIKA-MIO 640x550 mm, s otvorem pro baterii, č. 8.1371.4.000.104 Umyvadlový sifón MULTI, DN 40 s přelevnou maticí 5/4", do koupelnového nábytku (SIKO) Nerezový odpadní ventil, závit 5/4" Stávající umyvadlový stojánkový samouzavírací tlačítkový ventil. 2x rohový ventil s filtrem 1/2"x3/8", pro připojení regulátoru teploty flexibilní hadicí. 2x flexibilní hadice s nerez opletením FxF 3/8"x1/2", dl. 300 mm. Trojcestný regulátor teploty pro stojánkové tlačné ventily AT 95051 - 1/2", včetně zpětných klapek na vstupu studené a teplé vody, vstupy M 1/2" (vnější), výstup F 1/2" (vnitřní). Dodává SAPHO. Dávkováč tekutého mýdla 1,2 l, nerez inox, č.542s, dodavatel např. firma ALFACLASSIC kód 621060. Zsobilník skládaných papírových ručníků bílý, kov 345x263x110 mm (ALFACLASSIC 611050), ve v. 0,8-1 m. Koš na papírové ručníky, plastový, bílý, stacionární 500x320x270 mm (ALFACLASSIC 301290). Madlo nerez rovné dl. 400 mm. Dvojháček OMEGA E, chrom, č. 104106032 (SAPHO)
- WC** Klozet závěsný JIKA Tigo délky 490 mm, s hlubokým splachováním č.820213 GEBERIT-Kombifix ECO montážní prvek pro závěsné WC, pro zazdění nebo předezdění, s nádržkou ovládanou zepředu, pro ovládací tlačítko SIGMA 01 s dvojitým splachováním 6/3 l, s pozink. montážním rámem, odpadní koleno PE \varnothing 90/110 mm, souprava pro připojení WC \varnothing 90, napojení na vodovod R 1/2" s integrov. rohovým ventilem, upevňovací kolena, přípevňovací materiál, stavební výška 1080 mm, hloubka 120 mm, pol.č.110.302.00.5 GEBERIT souprava pro tlumení hluku. Ovládací bílé tlačítko SIGMA 01 pro dvojitý splachování 3 a 6 litrů, bílé, pol.č.115.770.11.5 ALCAPLAST A60 univerzální sedátko Antibakterial, s poklopem, pro závěsné WC JIKA-TIGO 490 mm. Zsobilník toaletního papíru \varnothing 300 mm, kovový, bílý (ALFACLASSIC 613110).
- Wci** Stojící zvýšený invalidní kombi-klozet JIKA-OLYMP č. 823 618, s vodorovným odpadem, hluboké splachování, délka 670 mm, výška 450 mm, šířka 360 mm Keramická splachovací nádrž s armaturou Dual Flush, boční napoštění č. 827612.2411 WC sedátko bez poklopu s antibakteriální úpravou JIKA-OLYMP č. 893 282 WC připojovací kus \varnothing 110/dl. 150 mm, AlcaPLAST A91-150. Zsobilník toaletního papíru \varnothing 300 mm, kovový, bílý (ALFACLASSIC 613110), ve výšce 600-700 mm. Koš nerezový, nášlapný 5 l, ALFACLASSIC kód 301865. Nerez madlo podpěrné sklopné dl. 810 mm, ve výšce horní trubky 800 mm nad podlahou.

- S** 2x vpust podlahová plastová HL 310N-3000-DN/OD 110, se svislým odtokem, nerezovou vtokovou mřížkou, s KLICK-KLACK fixčním systémem. 4x sprchový, podomítkový, dvojcestný ventil QUICK QK 15051-G 1/2", pochromovaná mosaz, nastavená doba průtoku vody 30-45 s, instalace do tlaku 3 bary, (dodává SAPHO). 4x nástěnná sprcha s otočným kloubem, chrom č. 9041 (SAPHO). Růžice ve výšce 1950 mm nad podlahou. průtok vody 20-22 l/min, při tlaku 3 bary. 4x OMEGA mydelník obdélníkový s otvory, chrom, č. 104208082 1x čtyřháček OMEGA E, chrom, č. 104606102. 1x termostatický směšovač TMTCOM pro více odběrných míst (4-8), s tělem 1", vstupy G 3/4" vnitřní závit, výstup G 1" vnitřní závit, včetně zpětných klapek a filtrů, nastavení teploty 20-50°C (SAPHO).
- P** Písoár KOLO Nova Top (Alex), přívod ze zadu, odpad dozadu č.66000, vč. upevňovací sady s krytkami. SANELA SLP 07S automatický radarový splachovač na liště pro písoáry Nova, Nova Top a Renova, obj. č. 11071. Součástí je elektromagnet. ventil, propojovací hadice, rohový ventil, vtoková armatura s těsněním, sifón DN 50 s čidlem, montážní šablony. Vstup vody: vnější závit 1/2". Napájecí napětí 24 V DC, příkon 5 W, doporučený pracovní tlak 100 - 600 kPa. Napájecí zdroj SANELA SLZ 01 230V AC/24V DC, pro max. 5 splachovačů, obj. č. 05012. Plastové sítko do písoáru SANELA SLA 11, obj. č. 06110.
- VL** Keramická výlevka JIKA-Mira č.851046 s vodorovným odpadem a sklopnou plast. mřížkou. WC připojovací kus \varnothing 110/dl. 150 mm, AlcaPLAST A91-150. Plastové splachovací nádržka AlcaPLAST A94, vč. splach. trubky \varnothing 32 mm, dl. 1,5 m. Dřev. nástěnná pák. baterie RAF-Polar New PN 04B, s otáčivým plochým ústím dl. 300 mm, rozteč 150 mm. Rohový ventil s filtrem 1/2"x3/8", pro připojení splach. nádržky flexibilní hadicí. Připojovací hadička s nerez opletením 1/2"x3/8", dl. 400 mm.
- AP** Stávající automatická pračka s horním plněním. Podomítková vodní zápach. uzávěrka pro pračku HL 400-DN 40/50, s nerez krytem
- EO** Stávající elektrický zásobník teplé vody TATRAMAT EOv 152, objem 150 l, el. příkon 2,0 kW, el. napětí 1/N/PE - 230 V, doba ohřevu z 15°C na 65°C je 4,6 hod., napojení studené a teplé vody G 1/2", průměr 470 mm, výška 1322 mm.
- RŠ** Šachtové dno z PP DN 400/160 mm, typ I. průtočné Šachtová korugovaná roura WAVIN 400/dl. 600 mm Šachtový PP poklop do šachtové roury 400, pro zatížení 1,5 t

POZNÁMKA:

Stávající příčka do sprch bude vybourána. Nová příčka do sprch, včetně soklíku vstupu bude posunuta a vyzděna do výšky 2 m z příčekovek YTONG 100 mm. Kotvení příčky do boční kolmé zdi - vyvrtání otvoru a vložení výtluže \varnothing 6 mm do každé spáry, po celé délce příčky. Dělič příčka mezi sprchami bude kompaktní plastová FUNDERMAX tl. 12 mm, Dřevomonta. El. bojler stávající bude posunut. Vodovodní potrubí bude provedeno z trubek a tvarovek systému FV PPR, výrobce FV Plast. Studená voda z trubek PPR CLASSIC, PN 16, teplá a cirkulační voda z vícevrstevných trubek PPR FASER, S 2,5 (PN 20) se skelnými vlákny. Tloušťka izolace u volně vedeného potrubí teplé a cirkulační vody bude 20 mm. Tloušťka izolace u potrubí teplé vody ve zdi bude 13 mm. Tloušťka izolace u veškerého potrubí studené vody bude 13 mm. Prostupy zdi bude řešen jako kluzné uložení. Potrubí vedené pod stropem sprch, šatny a kabinety bude zakryto sádkartonovým obložením. Z požárního hlediska se jedná o jeden požární úsek, proto dle ČSN EN 13501-2: 2004 netřeba řešit protipožární ucpávky. Revizní kanalizační šachta v m.č. 110 bude zrušena a nahrazena novou \varnothing 400 mm vně budovy.

ZDRAVOTECHNIKA - PAVILÓN "C" TĚLOCVIČNA

zhotovitel:		stavba:	REKONSTRUKCE HYGIENICKÉHO ZÁZEMÍ ZŠ STARÁ BĚLÁ, ul. Junácká 700/112, v Městském obvodu Stará Bělá.				
Ing. Věra MENŠÍKOVÁ PROJEKTOVÁ A INŽENÝRSKÁ ČINNOST OSTRAVA-STARÁ BĚLÁ, SOCHY 21/984 IČ: 47157674, tel. 596 725 115		autor projektu:	Ing. Věra MENŠÍKOVÁ	datum:	2/2014	stavebník:	MĚSTSKÝ OBVOD STARÁ BĚLÁ Junácká 127 724 00 Ostrava-Stará Bělá
autorizační razítko:		odpovědný projektant:	Ing. Věra MENŠÍKOVÁ	podpis:	formát:	4x A4	
		vypracoval:	Ing. Věra MENŠÍKOVÁ	podpis:	číslo zakázky:	2/14	
			Ing. Věra MENŠÍKOVÁ		profese:	zdravotní technika	
		stupeň:	DOKUMENTACE PRO REALIZACI STAVBY		změna:		
		výkres:	PŮDORYS 1.NP		měřítko:	1:50	
					číslo přílohy:	403	