



# PAVILON A

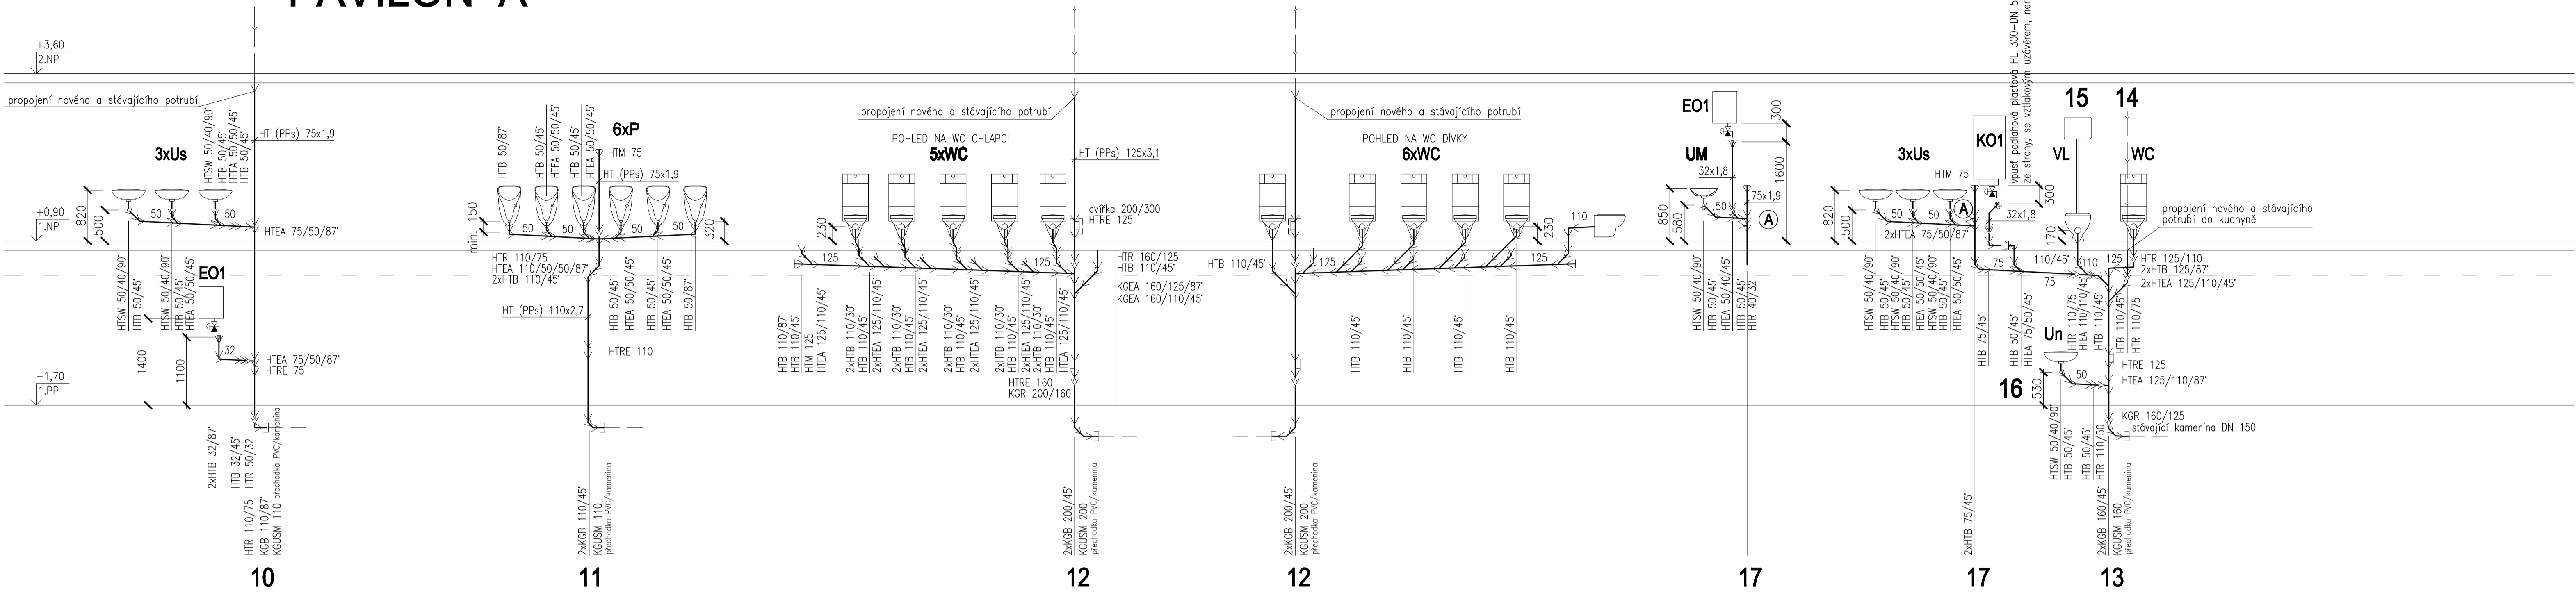

# PAVILON B

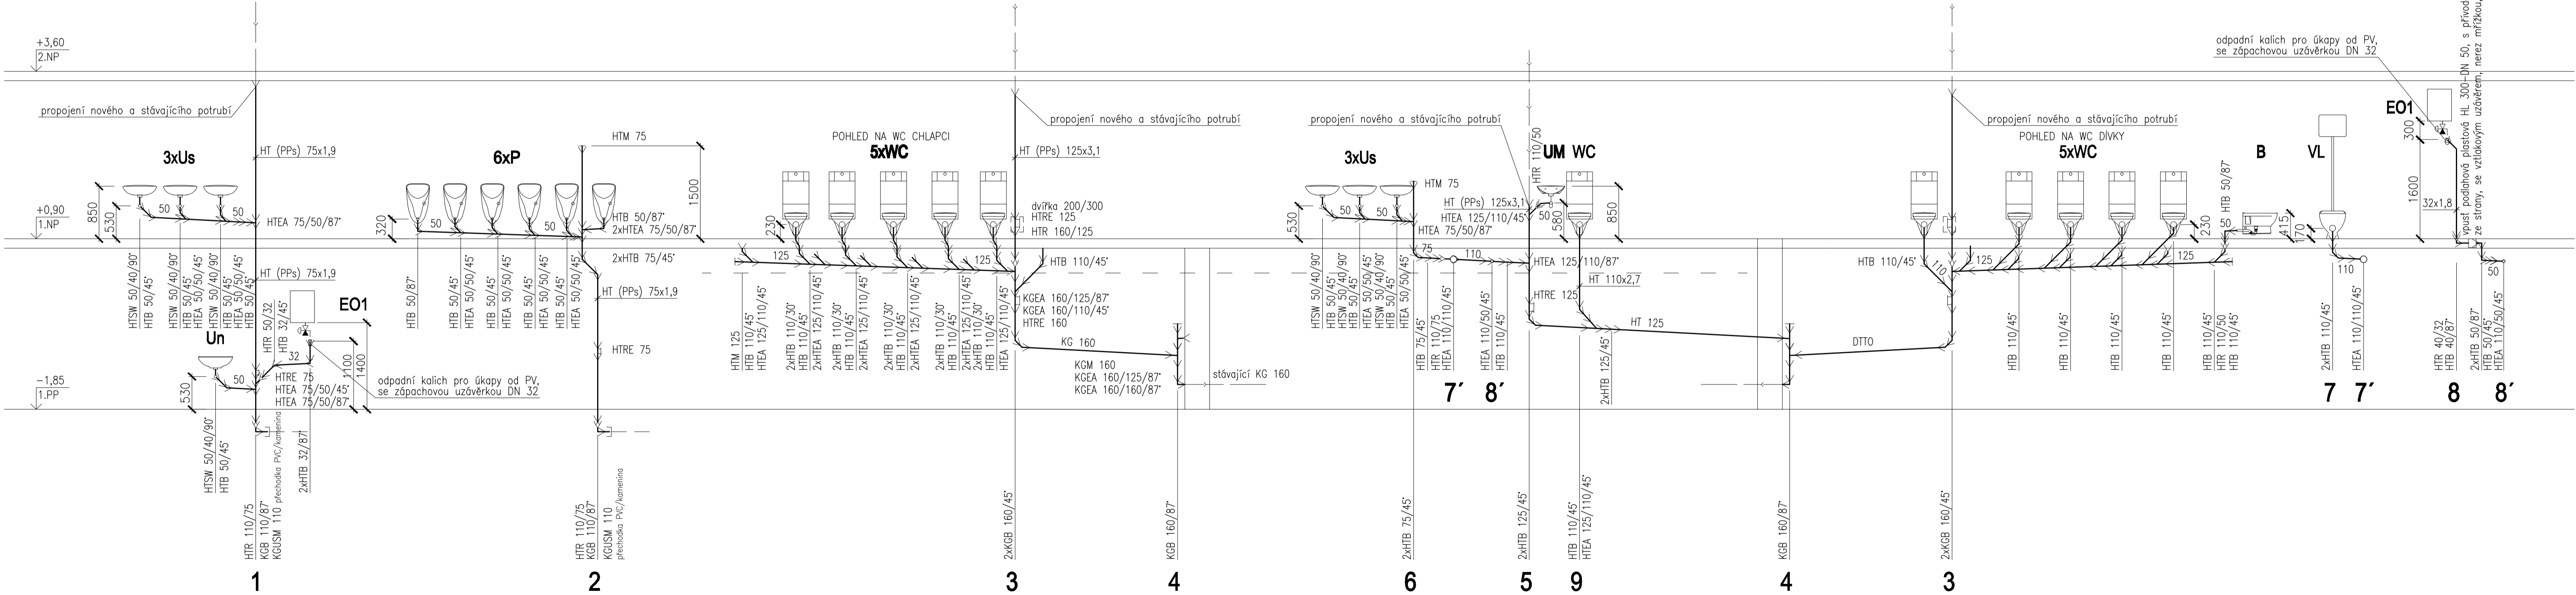

## ZDRAVOTECHNIKA - NAVRŽENÝ STAV

zhotovitel: Ing. Věra MENŠIKOVÁ PROJEKTOVÁ A INŽENÝRSKÁ ČINNOST OSTRAVA-STARÁ BĚLA SOCHY 21/984 IČ: 47131574, tel. 506 122 115	stavba: REKONSTRUKCE HYGIENICKÉHO ZÁZEMÍ ZŠ STARÁ BĚLA, ul. Junácká 700/112, v Městském obvodu Stará Bělá.	datum: 3/2013	stavěbník: MĚSTSKÝ OBYVOD STARÁ BĚLA Junácká 127 724 00 Ostava-Stará Bělá
autorizovaný razítko:	autor projektu: Ing. Věra MENŠIKOVÁ	podpis: Ing. Věra MENŠIKOVÁ	formát: 8x A4
	odpovědný projektant:	podpis:	formát: 5/13
	vypracoval:	podpis:	profese: zdravotníka
	stupeň: DOKUMENTACE PRO REALIZACI STAVBY	změna:	
výkres: ROZVINUTÝ ŘEZ KANALIZACE	měřítko: 1:50	číslo přílohy: 406	