


### LEGENDA MÍSTNOSTÍ - 1NP

Č. M.	ÚČEL MÍSTNOSTI	PLŮCHA / m <sup>2</sup>
101	ZÁDVEŘÍ	5,04
102	SCHODIŠŤOVÝ PROSTOR	7,43
103	CHODBA	34,19
104	VÝTANÍ	2,85
105	PŘEDSÍŇ	2,46
106	KOUPELNA S WC	2,89
107	OBYTNÁ MÍSTNOST S KUCHYNÍ	19,01
108	PŘEDSÍŇ	8,14
109	KOUPELNA S WC	3,00
110	OBYTNÁ MÍSTNOST S KUCHYNÍ	19,25
111	PŘEDSÍŇ	4,92
112	KOUPELNA S WC	8,08
113	OBYTNÁ MÍSTNOST S KUCHYNÍ	22,98
114	PŘEDSÍŇ	4,82
115	KOUPELNA S WC	3,48
116	OBYTNÁ MÍSTNOST S KUCHYNÍ	15,20
117	ÚKLIDOVÁ KOMPA	3,38
118	SKLAD PRO BYTY	10,61
119	PŘÁDELNA	8,85
120	MÍSTNOST ELEKTRO	3,73
121	PŘEDSÍŇ	3,69
122	KOUPELNA S WC	3,40
123	OBYTNÁ MÍSTNOST S KUCHYNÍ	20,38
124	PŘEDSÍŇ WC PÉČOVATELKA	2,51
125	WC PÉČOVATELKA	2,20
126	SKLAD	4,08

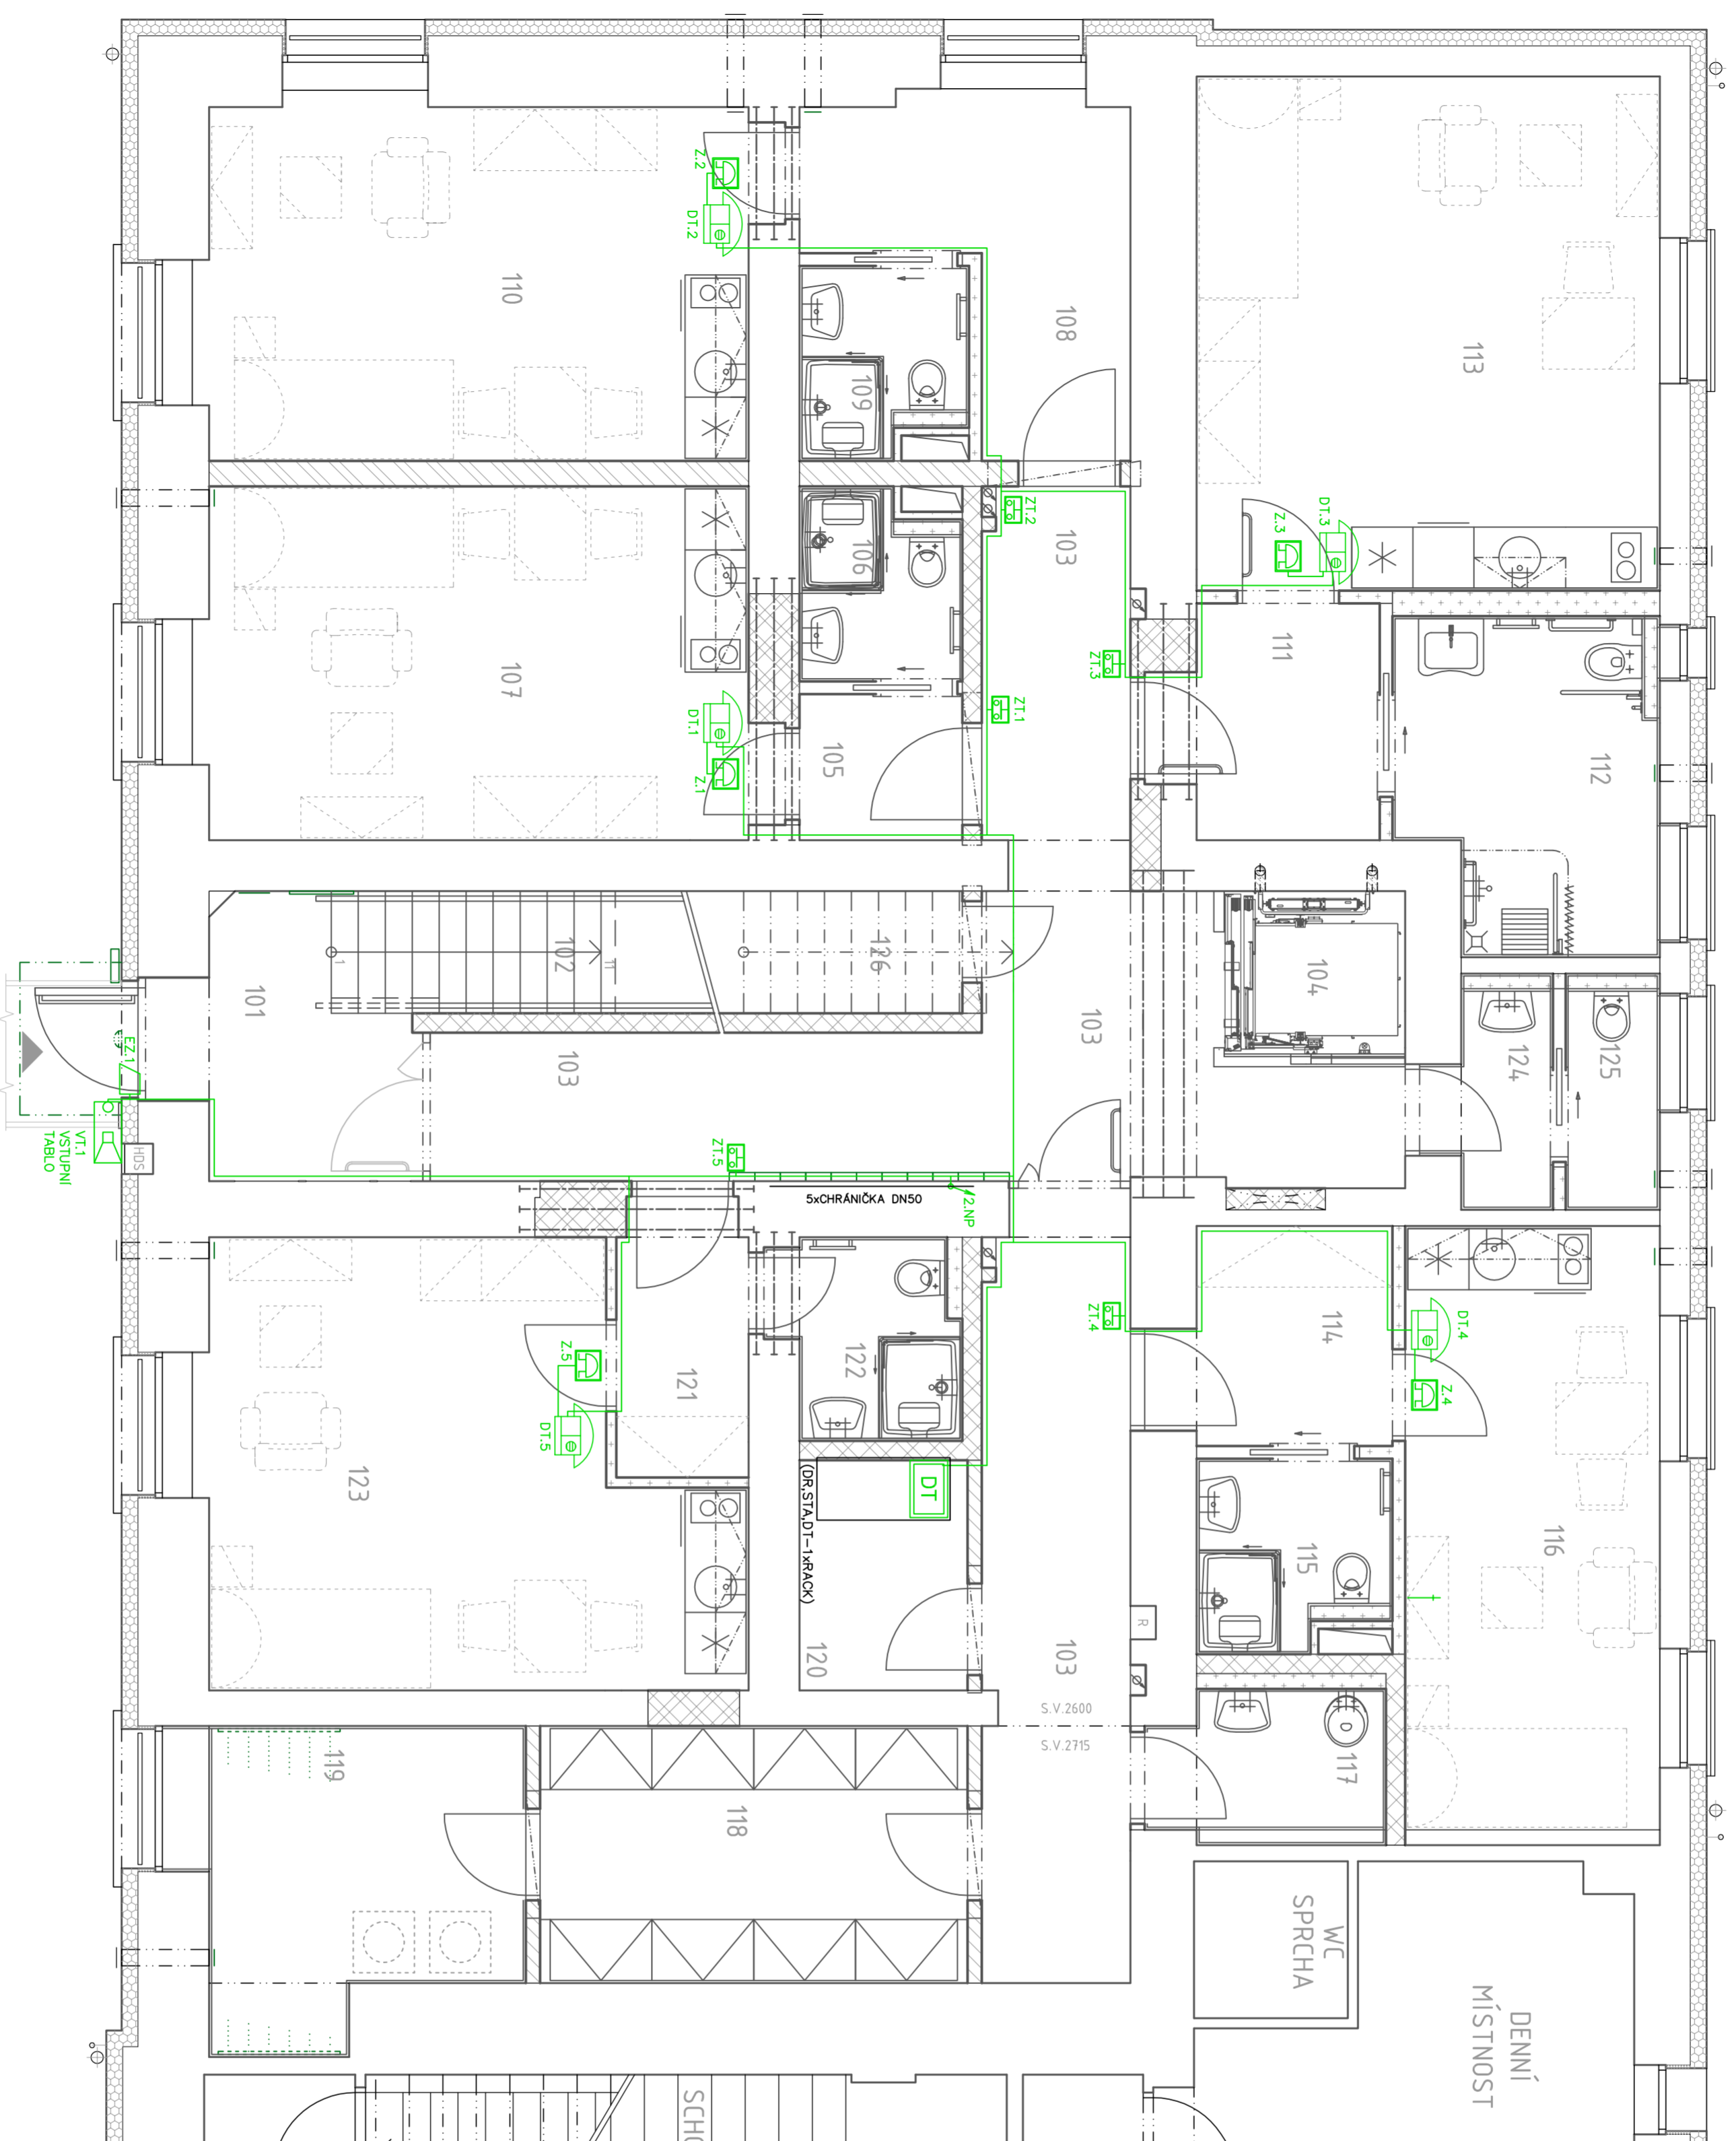


### LEGENDA

	ROZMĚŘÍ / DOMOVNÍ TELEFON
	VSTUPNÍ TABLO
	EL. ZÁMEK DVEŘÍ
	DOMOVNÍ TELEFON
	DOMOVNÍ ZONEK
	TLAČÍTKO DOMOVNÍHO ZVONKU
	DATOVÝ ROZMĚŘEČ (RACK)
	ZÁSUJKA DATOVÁ, RJ45
	ROZMĚŘEČ SÍŤ
	ZÁSUJKA SÍŤ

- DOMOVNÍ TELEFON: A EL. VRÁTNÉ.  
DIGITÁLNÍ DVOU SYSTÉM DOMOVNÍCH TELEFONŮ A EL. VRÁTNÉHO  
DOKONČENÍ HEZ SYSTÉMU (KUCHYŇ VSTUPNÍ TABLO) A JEDNOTLIVÝMI BYTY  
(KOMOVNÍ TELEFON), S MOŽNOSTÍ VPOŠTĚNÍ DO BUDOVY (EL. ZÁMEK VE VSTUPNÍCH  
DVEŘÍCH).  
SYSTÉM DÍ doplněn o vyzvánění od vstupu do dveří bytové jednotky.  
TLAČÍTKO UMÍSTĚNO U DVEŘÍ NA STRANĚ OTVÍRÁNÍ (MONTÁŽNÍ VÝŠKA TLAČÍTKA 112 m  
NAD PODLAŽÍ)  
JEDNOTKA ELEKTROUKY A NAPÁJENÍ UMÍSTĚNY V M.Č. 120  
(SPOLEČNÁ SKŘÍŇ VE SÍŤ. SK. DATOVÝ ROZMĚŘEČ RACK)  
UMÍSTĚNÍ DOM. TELEFONŮ V JEDNOTLIVÝCH BYTECH PODLE POŽADAVKŮ INVESTORA  
A BUDOUCÍHO UŽIVATELE. OBVYKLE NA STRANĚ OTVÍRÁNÍ DVEŘÍ  
NAPÁJENÍ SYSTÉMU DOMOVNÍCH TELEFONŮ V ROZMĚŘEČI RS (1NP)  
KABELIŽ PODLE ZVOLĚNÉHO SYSTÉMU DOM. TELEFONŮ (SVRSTV. 2x2x0,5, OKRY 3M, 1,5)  
KABELIŽ VEDENA V KABELOVÉ CHRÁNIČCE DN20 (PLASTOVÁ, OHEBNÁ, STŘEDNÍ MECH.  
ODOLNOST).  
SVISLE ROZVODY 1.-3NP BUDOVY VEDENY V KABELOVÉ CHRÁNIČCE DN50

### PŮDORYSNÉ SCHEMA

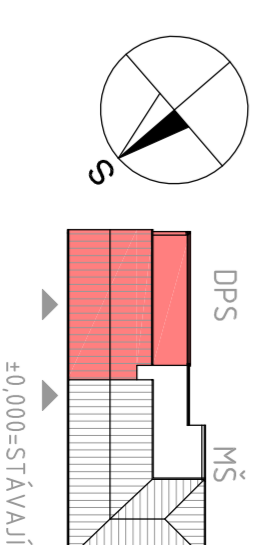

		<b>Stavební úpravy objektu Domova pro seniory ve Staré Bělé</b>	
<b>AKCE:</b> Stavební úpravy objektu Domova pro seniory ve Staré Bělé	<b>AKČER:</b> ASA EXPERT A.S.	<b>Adresna zhotovitel:</b> Ladislavská 69/24 102 00 Praha 2 IČ: 27919181 DIČ: CZ279181 Mělník, 598 110 005	<b>Kontaktní zhotovitel:</b> Ing. www.asaexpert.cz Mělník, 598 110 005
<b>RAZDROJ:</b> Znalečtví, poradenství, projekční studio	<b>RAZDROJ:</b> Ing. Josef Kupka	<b>Zodpovědný projektant:</b> Ing. Josef Kupka	<b>RAZDROJ:</b> Ing. Josef Kupka
<b>VÝKRES:</b> Mgr. Vlastimil Lacko	<b>RAZDROJ:</b> Ing. Jiří Hoffmек	<b>RAZDROJ:</b> Ing. Jiří Hoffmек	<b>RAZDROJ:</b> Ing. Jiří Hoffmек
<b>RAZDROJ:</b> Dokumentace pro stavební povolení	
<b>RAZDROJ:</b> 1.NP - DOMOVNÍ TELEFON Y A EL. VRÁTNÝ	