


# ROZVADĚČ RB

IP 40/20

L1, L2, L3 3NPE, 400V/230V, 50Hz, TN-S

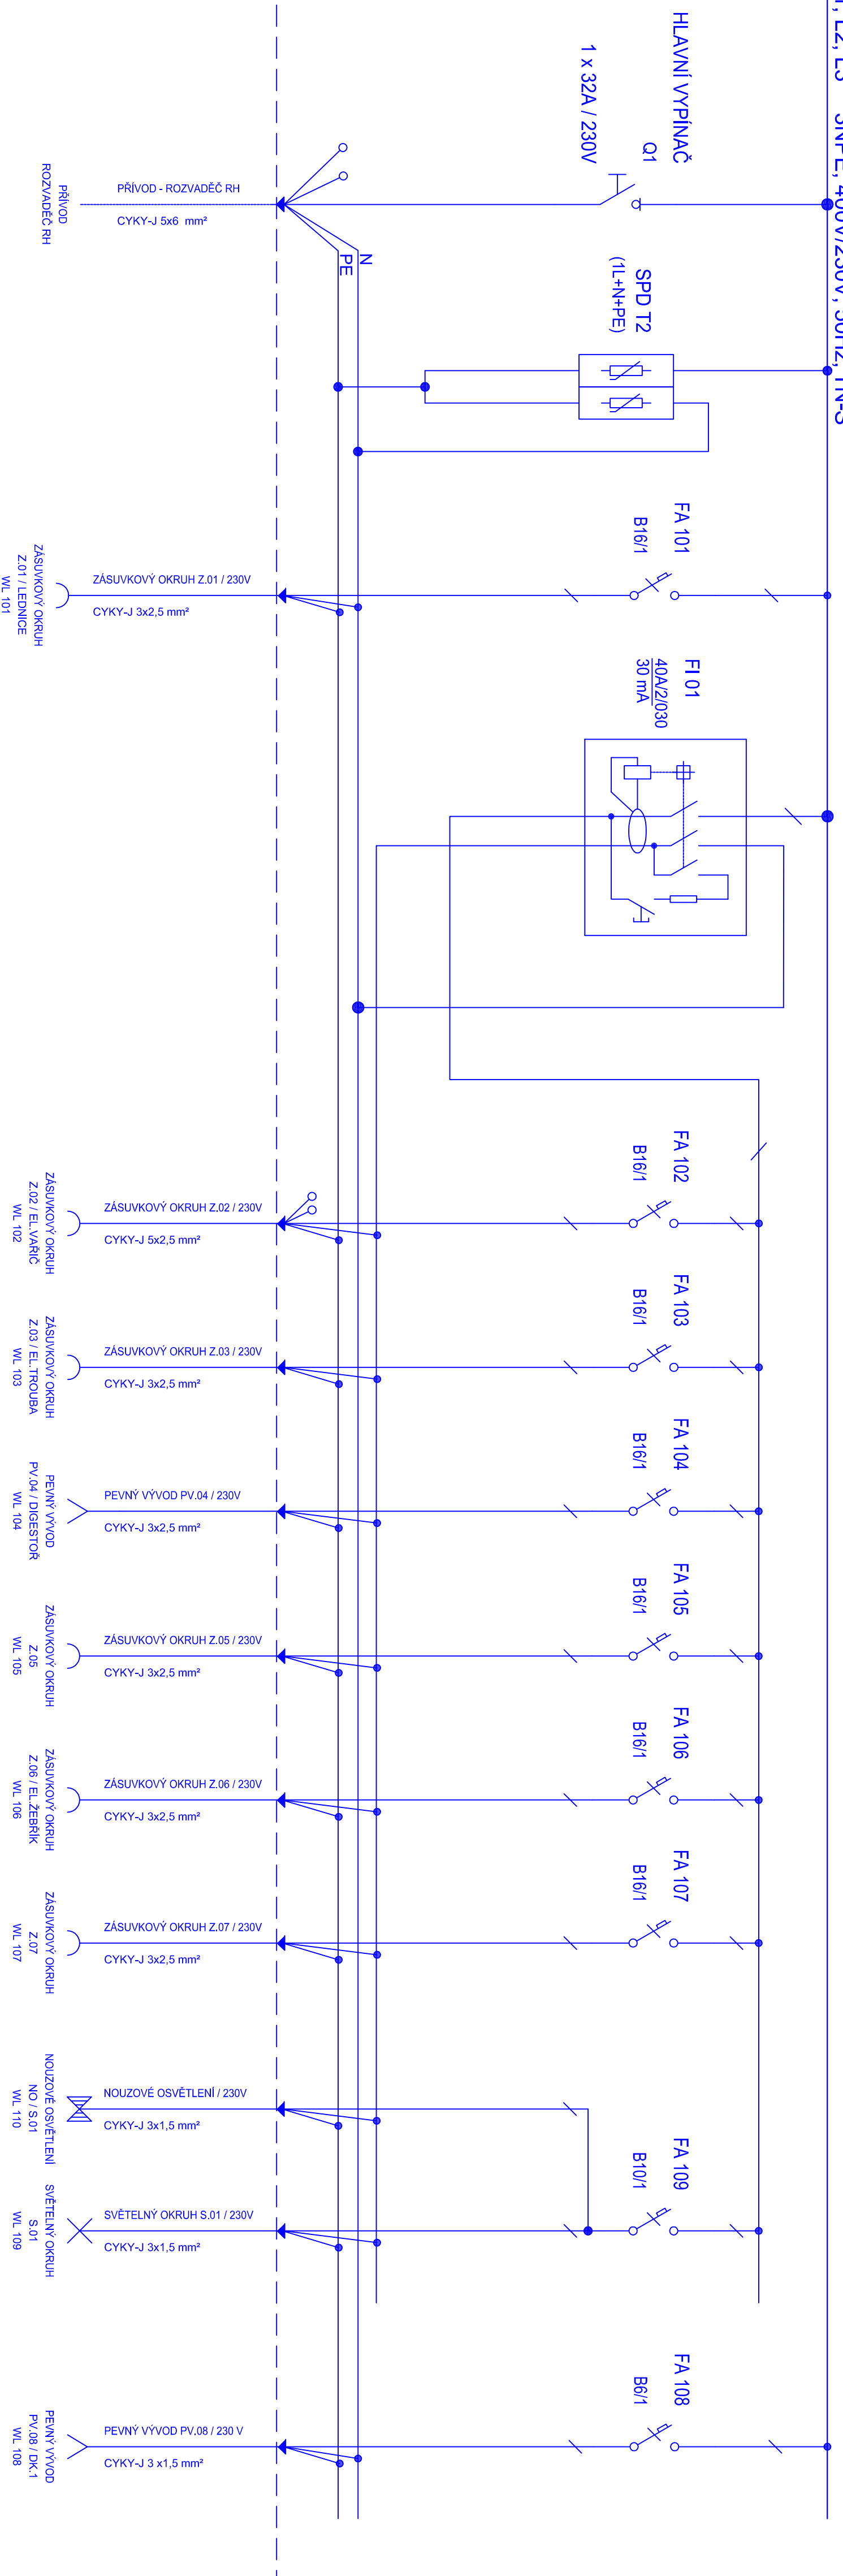


## PROVEDENÍ ROZVADĚČE RB x (rozvaděč byt)

- nástěnná plastová ozvodnicová skříň
- ovláření nahoru
- dvířka nepřehledná
- min. 14 mod. (např. 18 mod., 1 x 18 mod.)
- kovová "U" lišta šířky 35 mm

### Pozn.:

- přívod do rozvaděče CYKY-J 5 x 6 mm² (pro budoucí 3F připojení)
- přívod pro el. vaňič CYKY-J 5 x 2,5 mm² (pro budoucí 3F připojení)

 STAVEBNÍ PROJEKCE		Akce: <b>Stavební úpravy objektu Domova pro seniory ve Staré Bělé</b>	
		Zhotovitel: <b>ASA EXPERT A.S.</b> ZNALECTVÍ, PORADENSTVÍ, PROJEKČNÍ STUDIO	
Reakce, podpis:	Zodpovědný projektant: <b>Ing. Josef Kupka</b>	Počet:	Č. zakázky:
Vytvořil: <b>Mgr. Vlastimil Lačko</b>	Vytvořil: <b>Mgr. Vlastimil Lačko</b>	Datum:	Datum:
Autorizovaný inženýr projektu: <b>Ing. Pavel Srkal</b>	Kontroloval: <b>Ing. Jiří Hořínek</b>	Formát:	Ověřeno:
Stupeň: <b>Dokumentace pro stavební povolení</b>	Část:	0.1.4.4 - Silnoproudá rozvodnice	IČ: 00845451
Vyprac.: <b>ROZVODNICE BYTOVÁ RB</b>	Měřítko:	Č. výkresu: <b>D.1.4.4-b-09</b>	Datum: