


ZÁKLADY

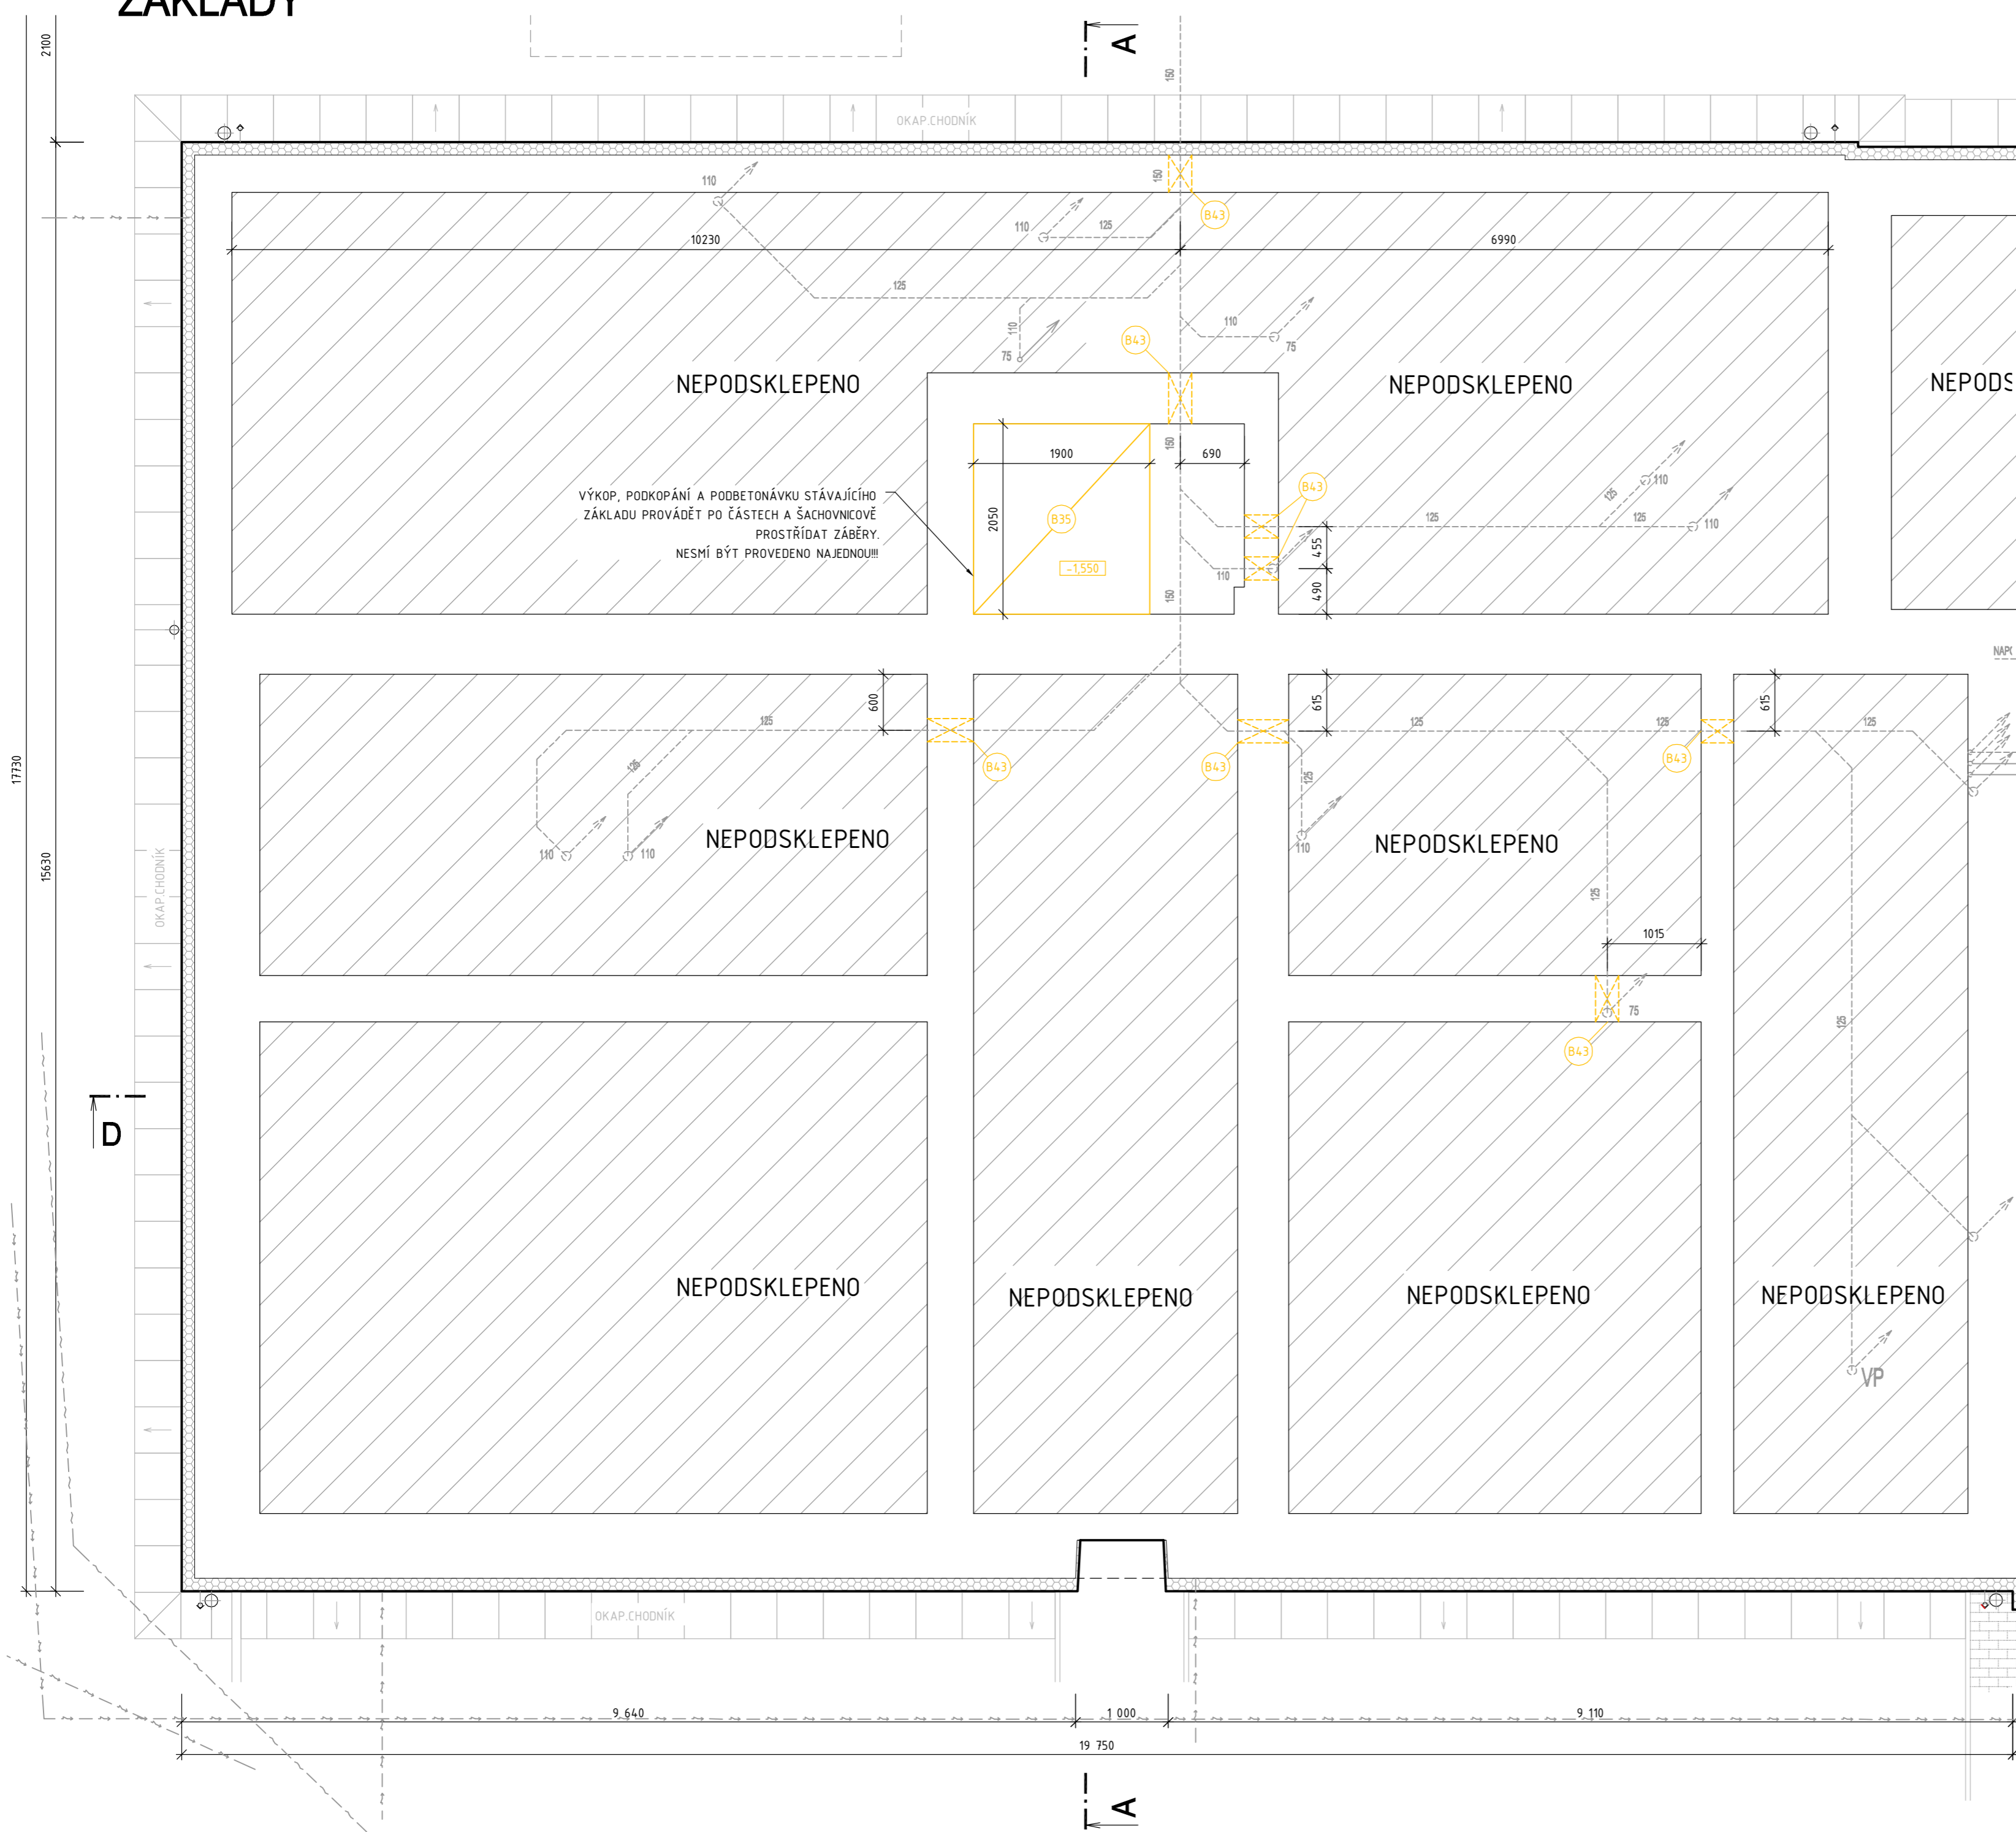


LEGENDA BOURANÝCH KONSTRUKCÍ

- B35 PROVEDENÍ VÝKOPU PRO DOJEZD VÝTAHOVÉ ŠACHTY ROZMĚRU 2050x1900x1500mm V ZEMINĚ TR.4 (PŘEDPOKLÁDÁJÍ SE ZBYTKY ZÁKLADŮ)
- B43 PROSTUP NEBO DRÁŽKA STÁVAJÍCÍM ŽB ZÁKLADEM PRO VEDENÍ KANALIZACE ROZMĚRU 250x250mm, VÝŠKOVÁ ÚROVEŇ DLE PD KANALIZACE VIZ. ČÁST D14 - 8ks

LEGENDA MATERIÁLŮ

- STÁVAJÍCÍ KONSTRUKCE (BEZ ROZLIŠENÍ)
- KZS S TEPELNOU IZOLACÍ Z POLYSTYRÉNU EPS 70F TL.160mm
- STÁVAJÍCÍ ZEMINA
- BOURANÉ KONSTRUKCE
- BUDOUCÍ TRASY LEŽATÝCH ROZVODŮ ZTI - PODROBNĚJI VIZ.ČÁST D.14

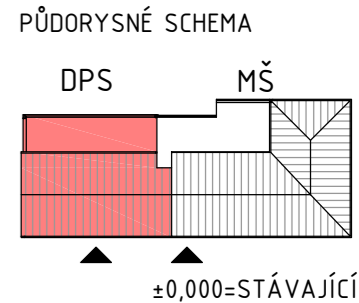

ASA EXPERT STAVEBNÍ PROJEKCE			
Akce: Stavební úpravy objektu Domova pro seniory ve Staré Bělé			
Zhotovitel: ASA EXPERT A.S. ZNALECTVÍ, PORADENSTVÍ, PROJEKČNÍ STUDIO	Adresa zhotovitele: Letištní 626/24 719 00 Ostrava - Kunčice IČ: 27791891 DIČ: CZ27791891	Kontakt zhotovitele: http: www.asaexpert.cz e-mail: info@asaexpert.cz tel./fax: 596 110 035	
Razítko, podpis:	Zodpovědný projektant: Ing. Josef Kupka	Podpis: <i>Ing. Josef Kupka</i>	tel: 607 056 096
	Vypracoval: Ing. Josef Kupka	Podpis: <i>Ing. Josef Kupka</i>	tel: 607 056 096
	Autorizovaný inženýr projektu: Ing. Pavel Srkal	Kontroloval: Ing. Jiří Hořínek	
	Stupeň: Dokumentace pro stavební povolení	Část: D1.1 - Architektonicko-stavební řešení	
	Výkres: Stávající stav a bourané konstrukce - základy	Číslo výkresu: D1.1b-01	Měřítko: 1:50
Datum:			